

BOLLEVILLE  
Rue de la Prairie

Lot n° 9

Plan de vente **PROVISOIRE**

d'un terrain cadastré Section ZH n° \_\_\_\_\_  
appartenant à \_\_\_\_\_



Société  
de Géomètres-Experts

**SIÈGE SOCIAL**

Cyril MONGENOTY  
Le Havre (76600)  
25 Rue Lord Kitchener  
Tél. 02 35 42 21 03  
contact-lehavre@ahmes-geometre.fr

Sébastien GRENET  
Saint-Romain-de-Colbosc (76430)  
Allée de Seine  
Tél. 02 35 20 53 85  
contact-saintromain@ahmes-geometre.fr

**AGENCES**


Cyril MONGENOTY  
Montivilliers (76290)  
3 bis place Abbé Pierre  
Tél. 02 35 30 11 29  
contact-montivilliers@ahmes-geometre.fr

Sébastien GRENET  
Goderville (76110)  
29 place Godard des Vaux  
Tél. 02 77 24 00 24  
Permanence le mardi de 8h00 à 12h00  
et de 13h30 à 17h00

PHASE	DATE D'INTERVENTION	ECHELLE	ETABLI PAR	REFERENCE
P.Co	15/12/2021	1/200 <sup>ème</sup>	D. TOCQUER	21S203

DATE	INDICE	MODIFICATIONS
11/04/2022	A	Etablissement du document

# PLAN D'ENSEMBLE

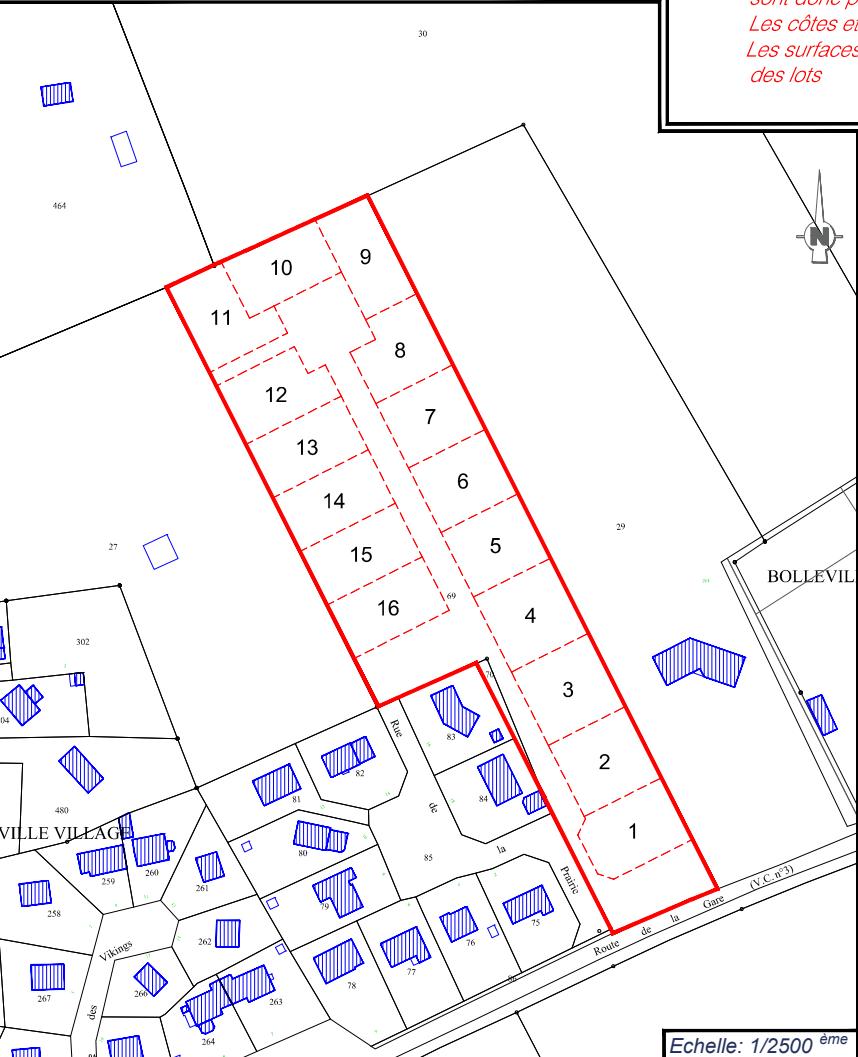

Echelle: 1/2500<sup>ème</sup>


*Nota: Les limites figurées sur ce plan n'ont pas fait l'objet d'un bornage et ne sont donc pas opposables aux tiers.  
Les côtes et superficies sont aussi données à titre indicatif.  
Les surfaces ne seront définitives qu'après bornage des lots*

# PLAN DE MASSE - REGLEMENT GRAPHIQUE

## PLAN TOPOGRAPHIQUE - RESEAUX


SURFACE PLANCHER  
250m<sup>2</sup>

# PLAN DE SITUATION

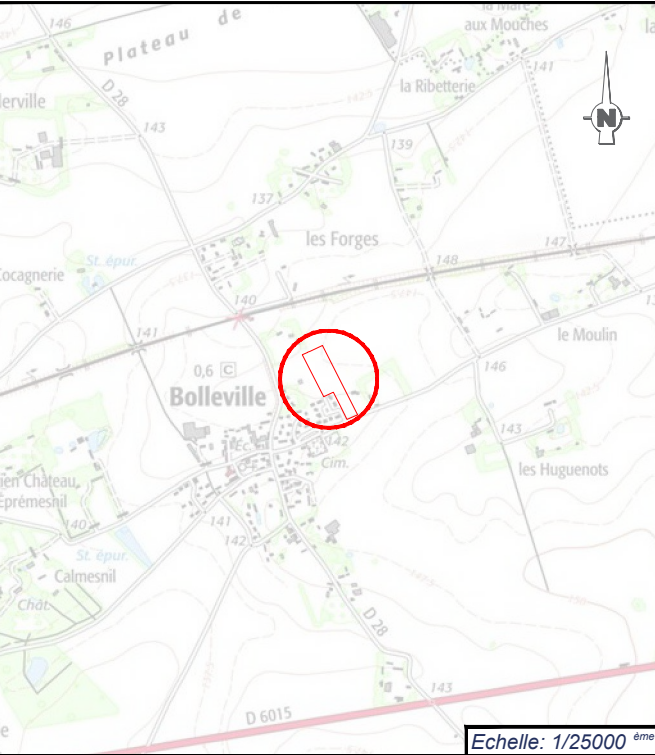

Echelle: 1/25000<sup>ème</sup>

*Les cotes altimétriques figurant sur ce plan sont issues du relevé topographique effectué avant la réalisation des travaux, et sont susceptibles d'évoluer au cours des travaux de viabilisation.  
Il appartient donc aux acquéreurs et aux constructeurs de contrôler l'altimétrie du terrain naturel après travaux en vue de la réalisation de leur construction*

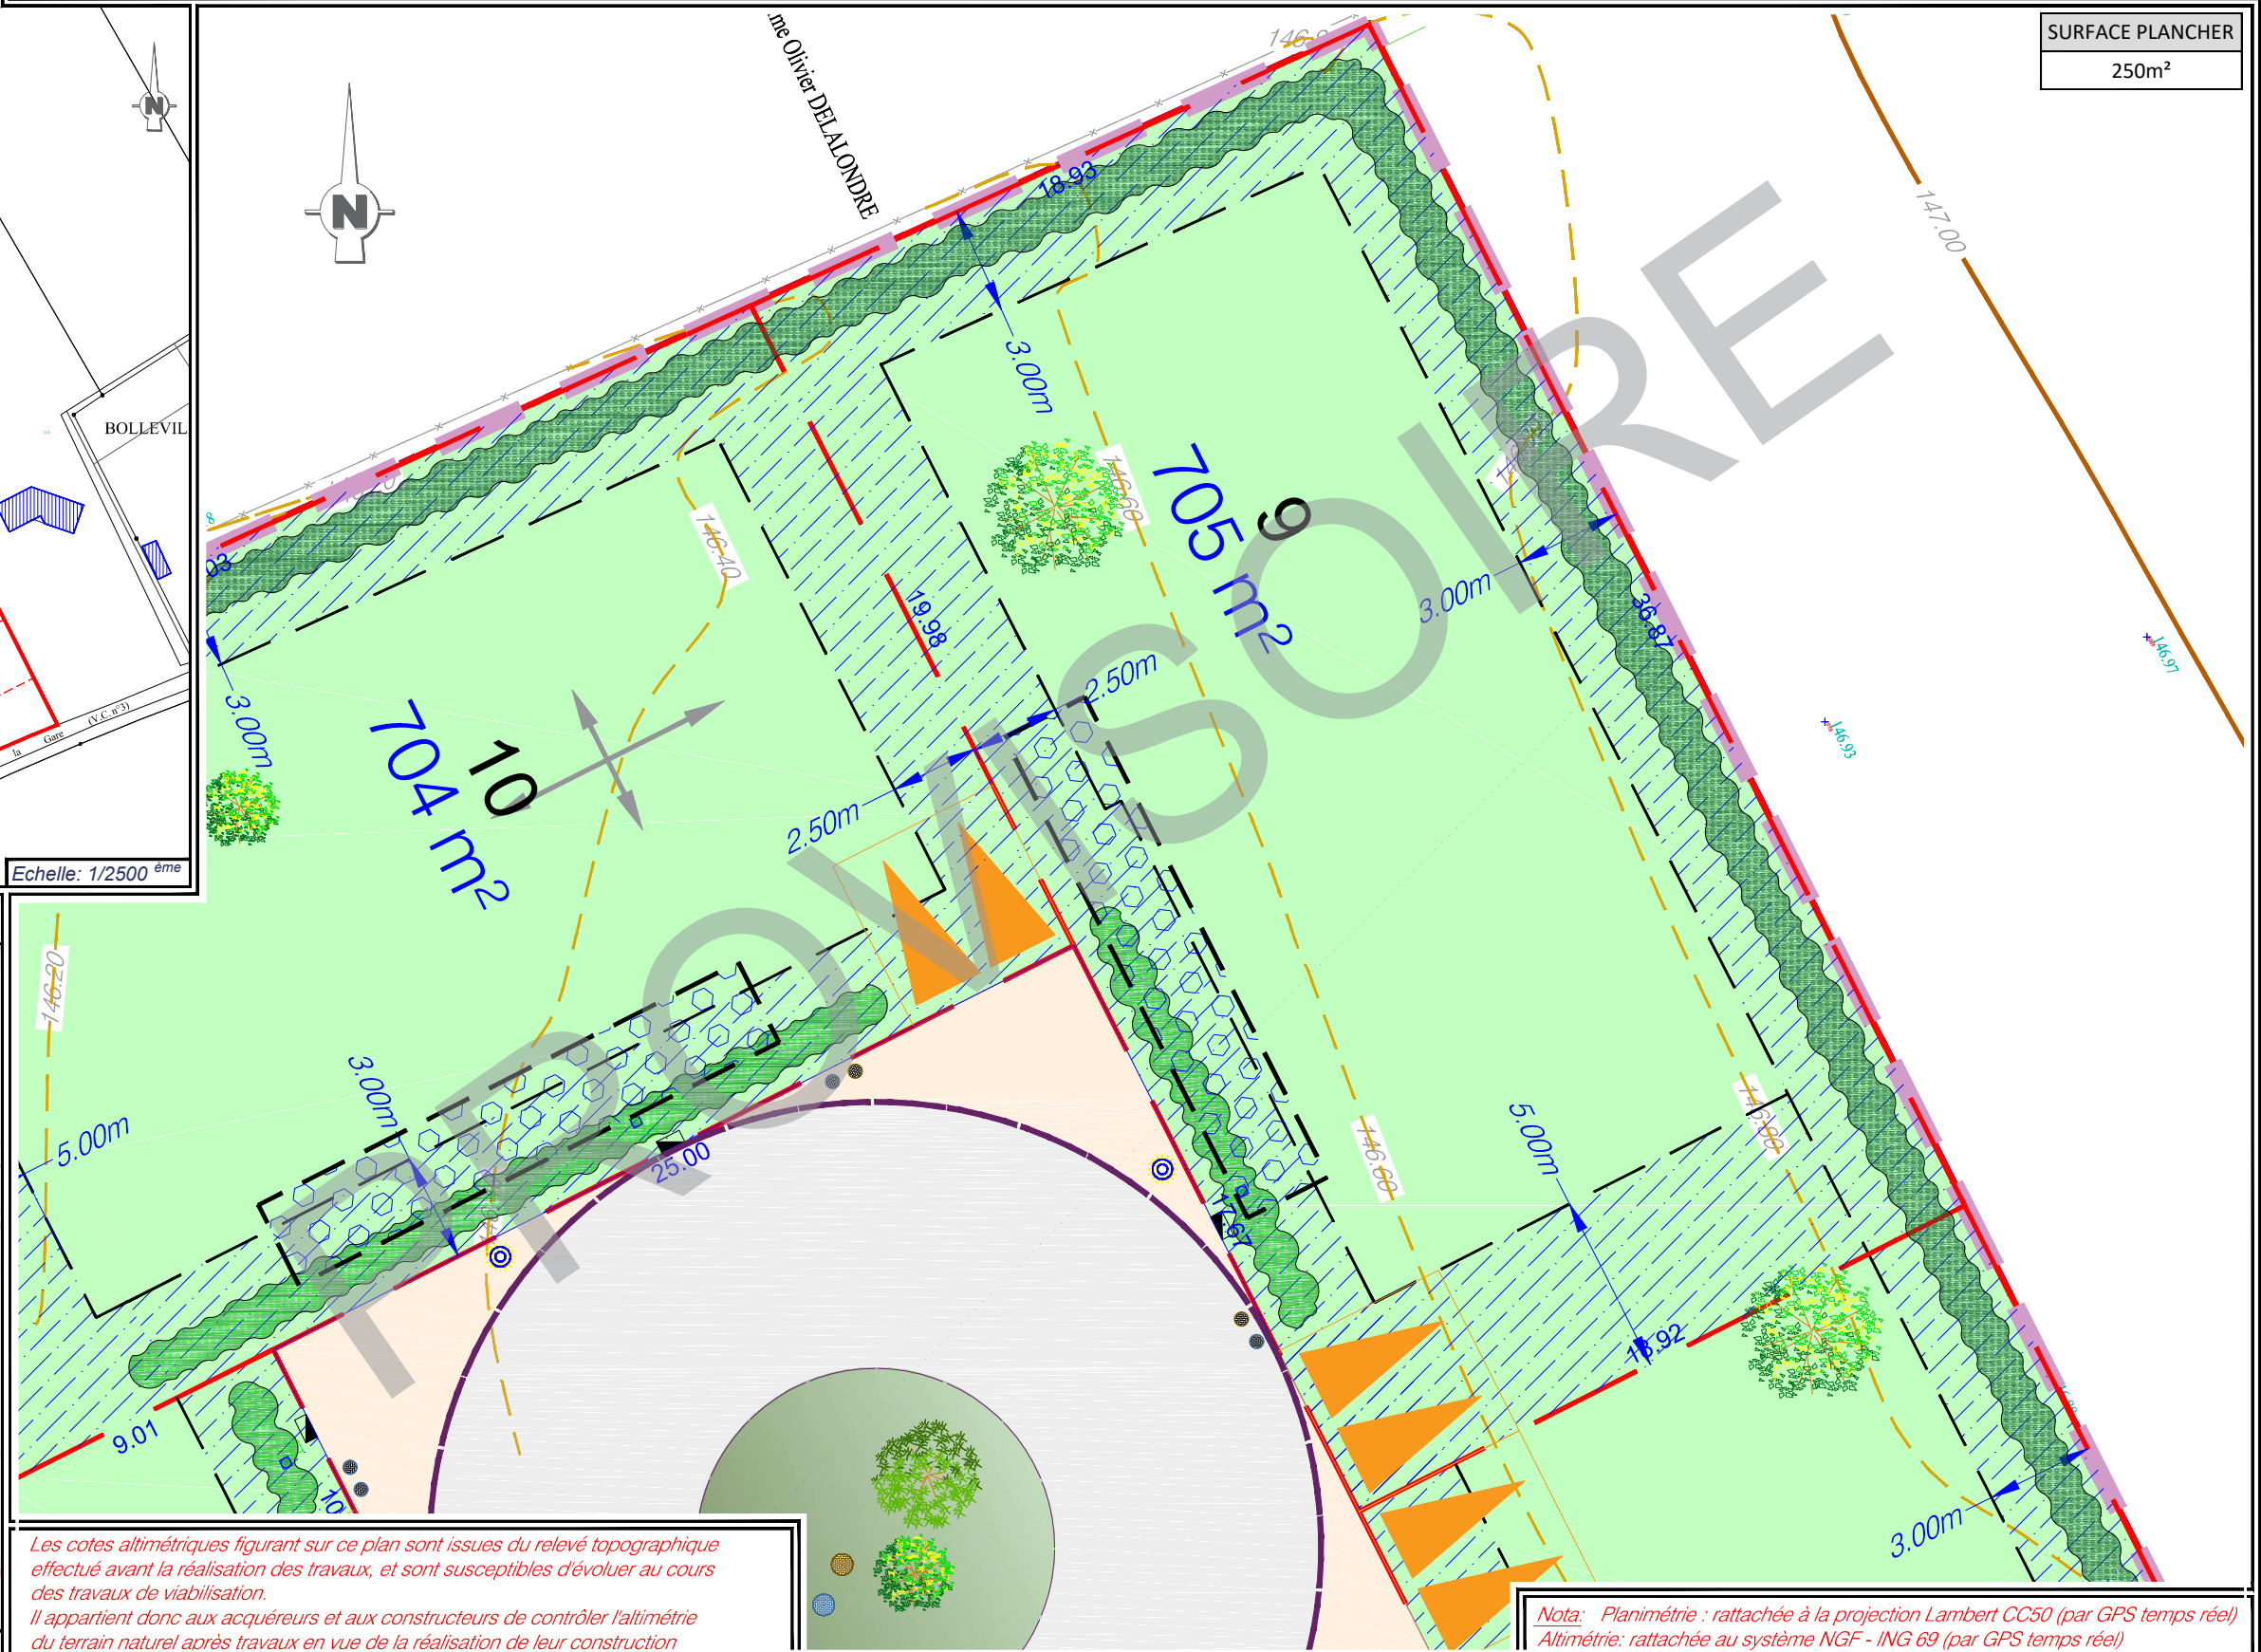

*Nota: Planimétrie : rattachée à la projection Lambert CC50 (par GPS temps réel)  
Altimétrie : rattachée au système NGF - ING 69 (par GPS temps réel)*

- ZONES DE PROSPECTS
- ZONE INCONSTRUCTIBLE
- MASSIF DRAINANT A LA CHARGE DE L'ACQUEREUR



PERIMETRE DU LOTISSEMENT



- BORNE NOUVELLE OGE
- BORNE ANCIENNE
- PIQUET BOIS
- COFFRET EDF
- BOITE TELECOM
- CITERNEAU
- CANDELABRE
- TABOURET EU
- TABOURET EP
- REGARD EU
- REGARD EP

