

Département de l'Eure
COMMUNE DE MENNEVAL

Lieudit : Hameau de Durcoeur

Propriété de DRAKKAR DEVELOPPEMENT


Lot n°12

Cadastrée Section AI n°216


Superficie mesurée 777 m²

PLAN D'ENSEMBLE

PLAN DE VENTE

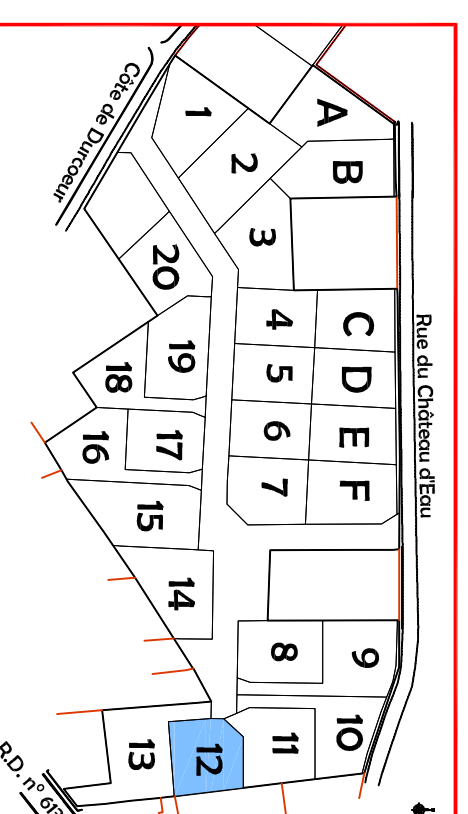

Dressé le : 14 avril 2020
Borrné le : 17 août 2020
Mis à jour le : 30 septembre 2020

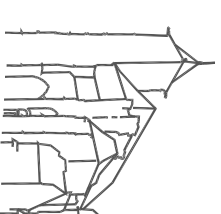


Dossier: PA19203



Vves DELAVIGNE - Richard DODELIN
Sylvain HENNOCOUE - Dominique PFAFF
Joël QUENOUILLE et Associés
www.euclid-eurotop.fr

2 Boulevard Posteur
27503 PONT-AUDEMER
Tél : 02.32.41.12.23
pontaudemer@euclid-eurotop.fr

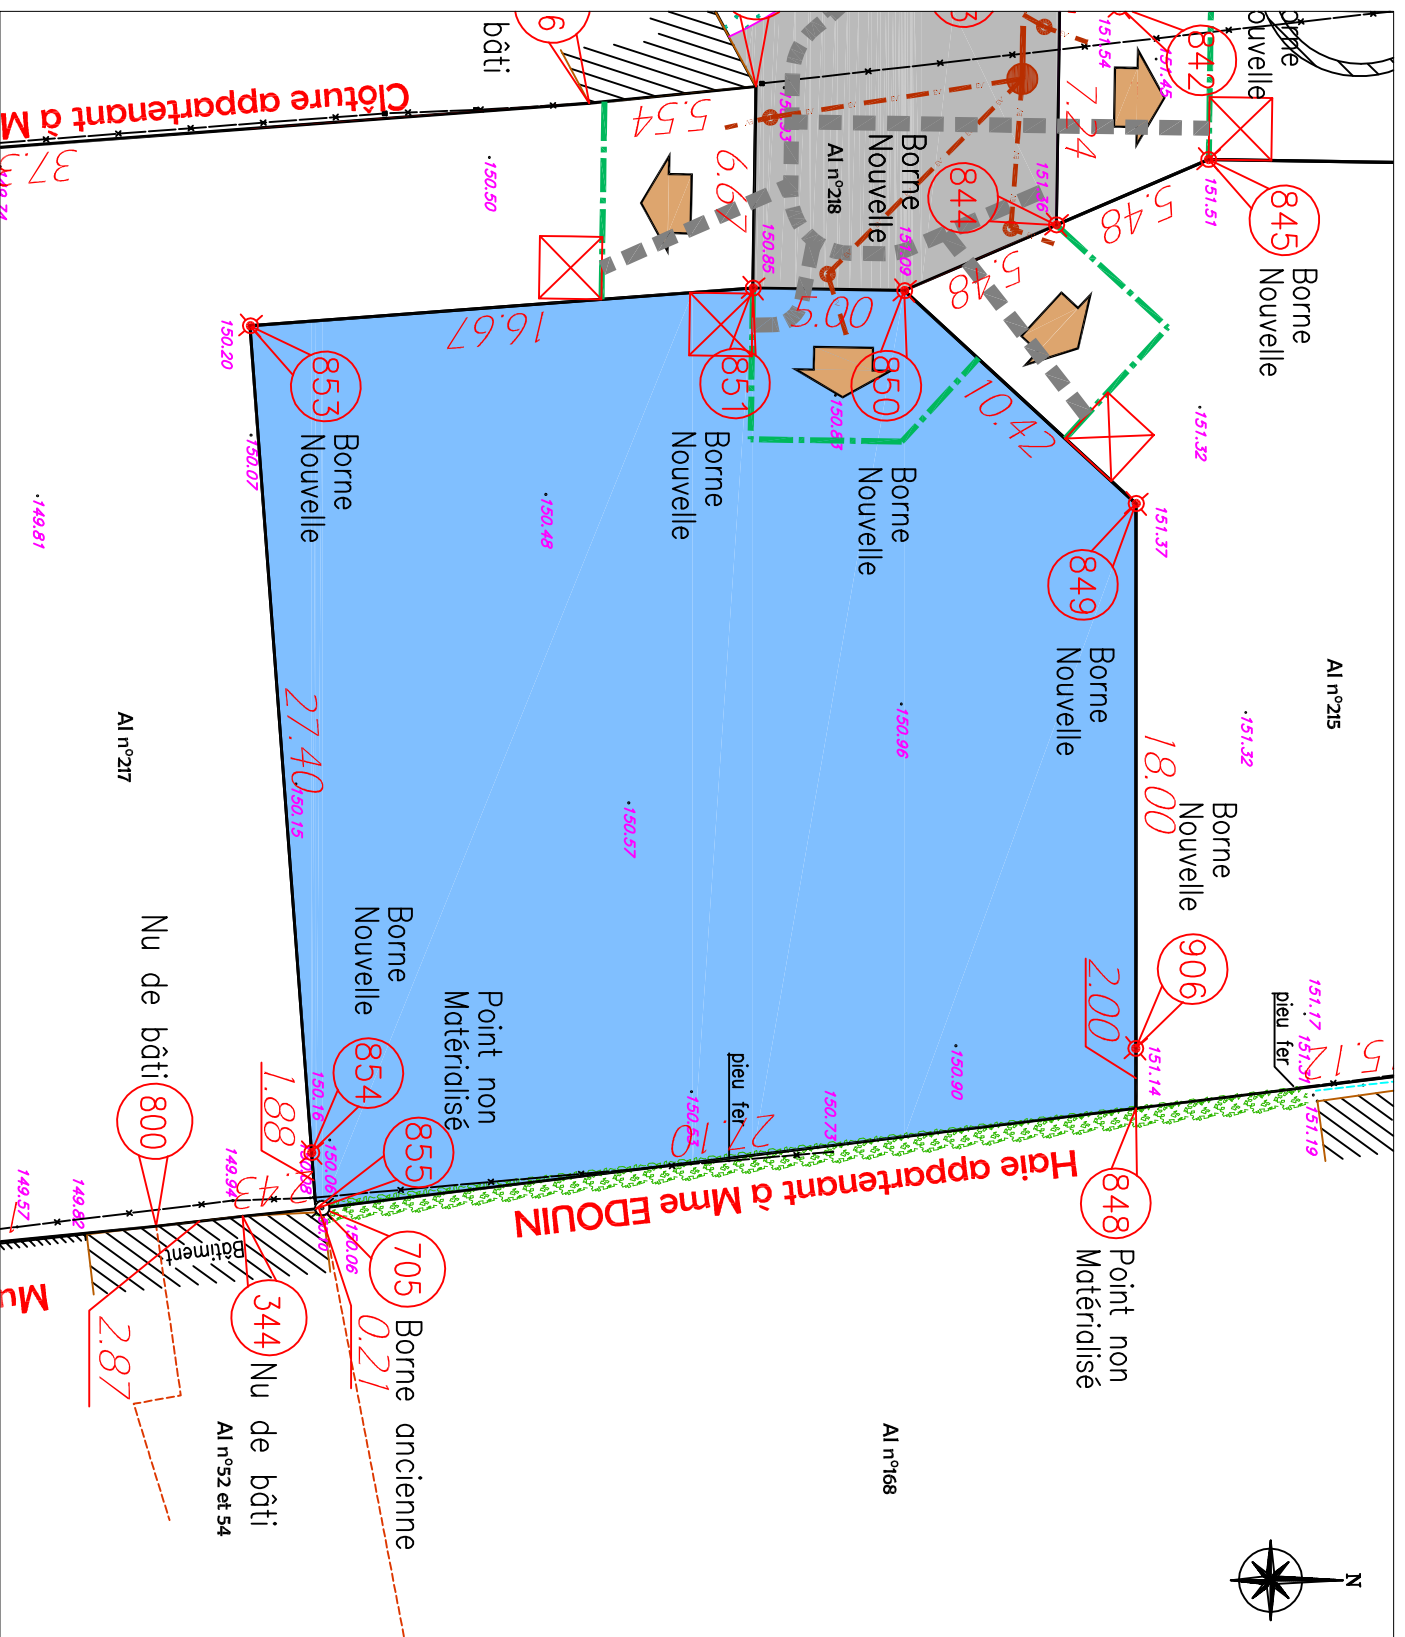

LÉGENDE

Revêtement		Réseaux		Foncier	
	Chaussée		Emplacements des coffrets et branchements réseaux divers		Borne ancienne
	Engazonnement		Tranchée commune réseaux divers		Borne nouvelle
			Boite de branchement eaux usées		
	Règlement graphique				
	Accès au lot (Position imposée)				
	Recul de portail imposé (5.00m)				

NOTA

- Les emplacements des coffrets, branchements et attentes sont donnés à titre indicatif.
- L'aménageur se réserve le droit de modifier ces emplacements pour toute raison d'ordre technique.