

Département de l'Eure
COMMUNE DE MENNEVAL

Lieudit : Hameau de Durcoeur

Propriété de DRAKKAR DEVELOPPEMENT


Lot n°13

Cadastrée Section AI n°217


Superficie mesurée 1132 m²

PLAN D'ENSEMBLE

PLAN DE VENTE

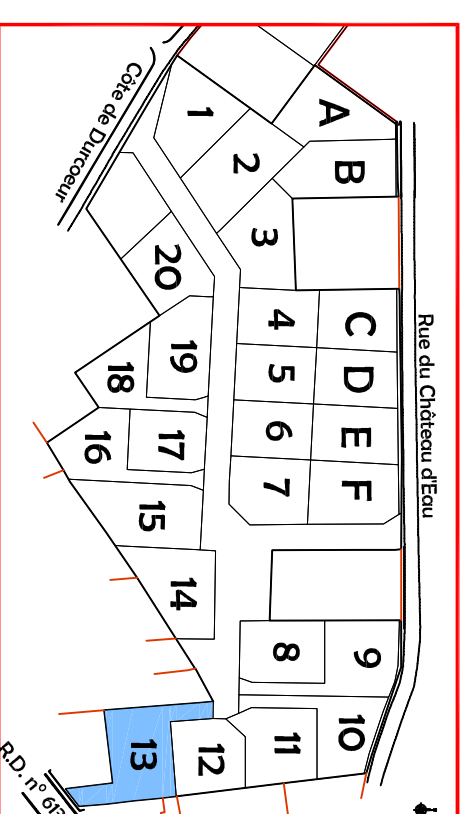

Dressé le : 14 avril 2020
Borrné le : 17 août 2020
Mis à jour le : 30 septembre 2020

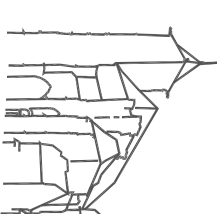


Dossier: PA19203



Vves DELAVIGNE - Richard DODELIN
Sylvain HENNOCOUE - Dominique PFAFF
Joël QUENOUILLE et Associés
www.euclid-eurotop.fr

2 Boulevard Posteur
27503 PONT-AUDEMER
Tél : 02.32.41.12.23
pontaudemer@euclid-eurotop.fr

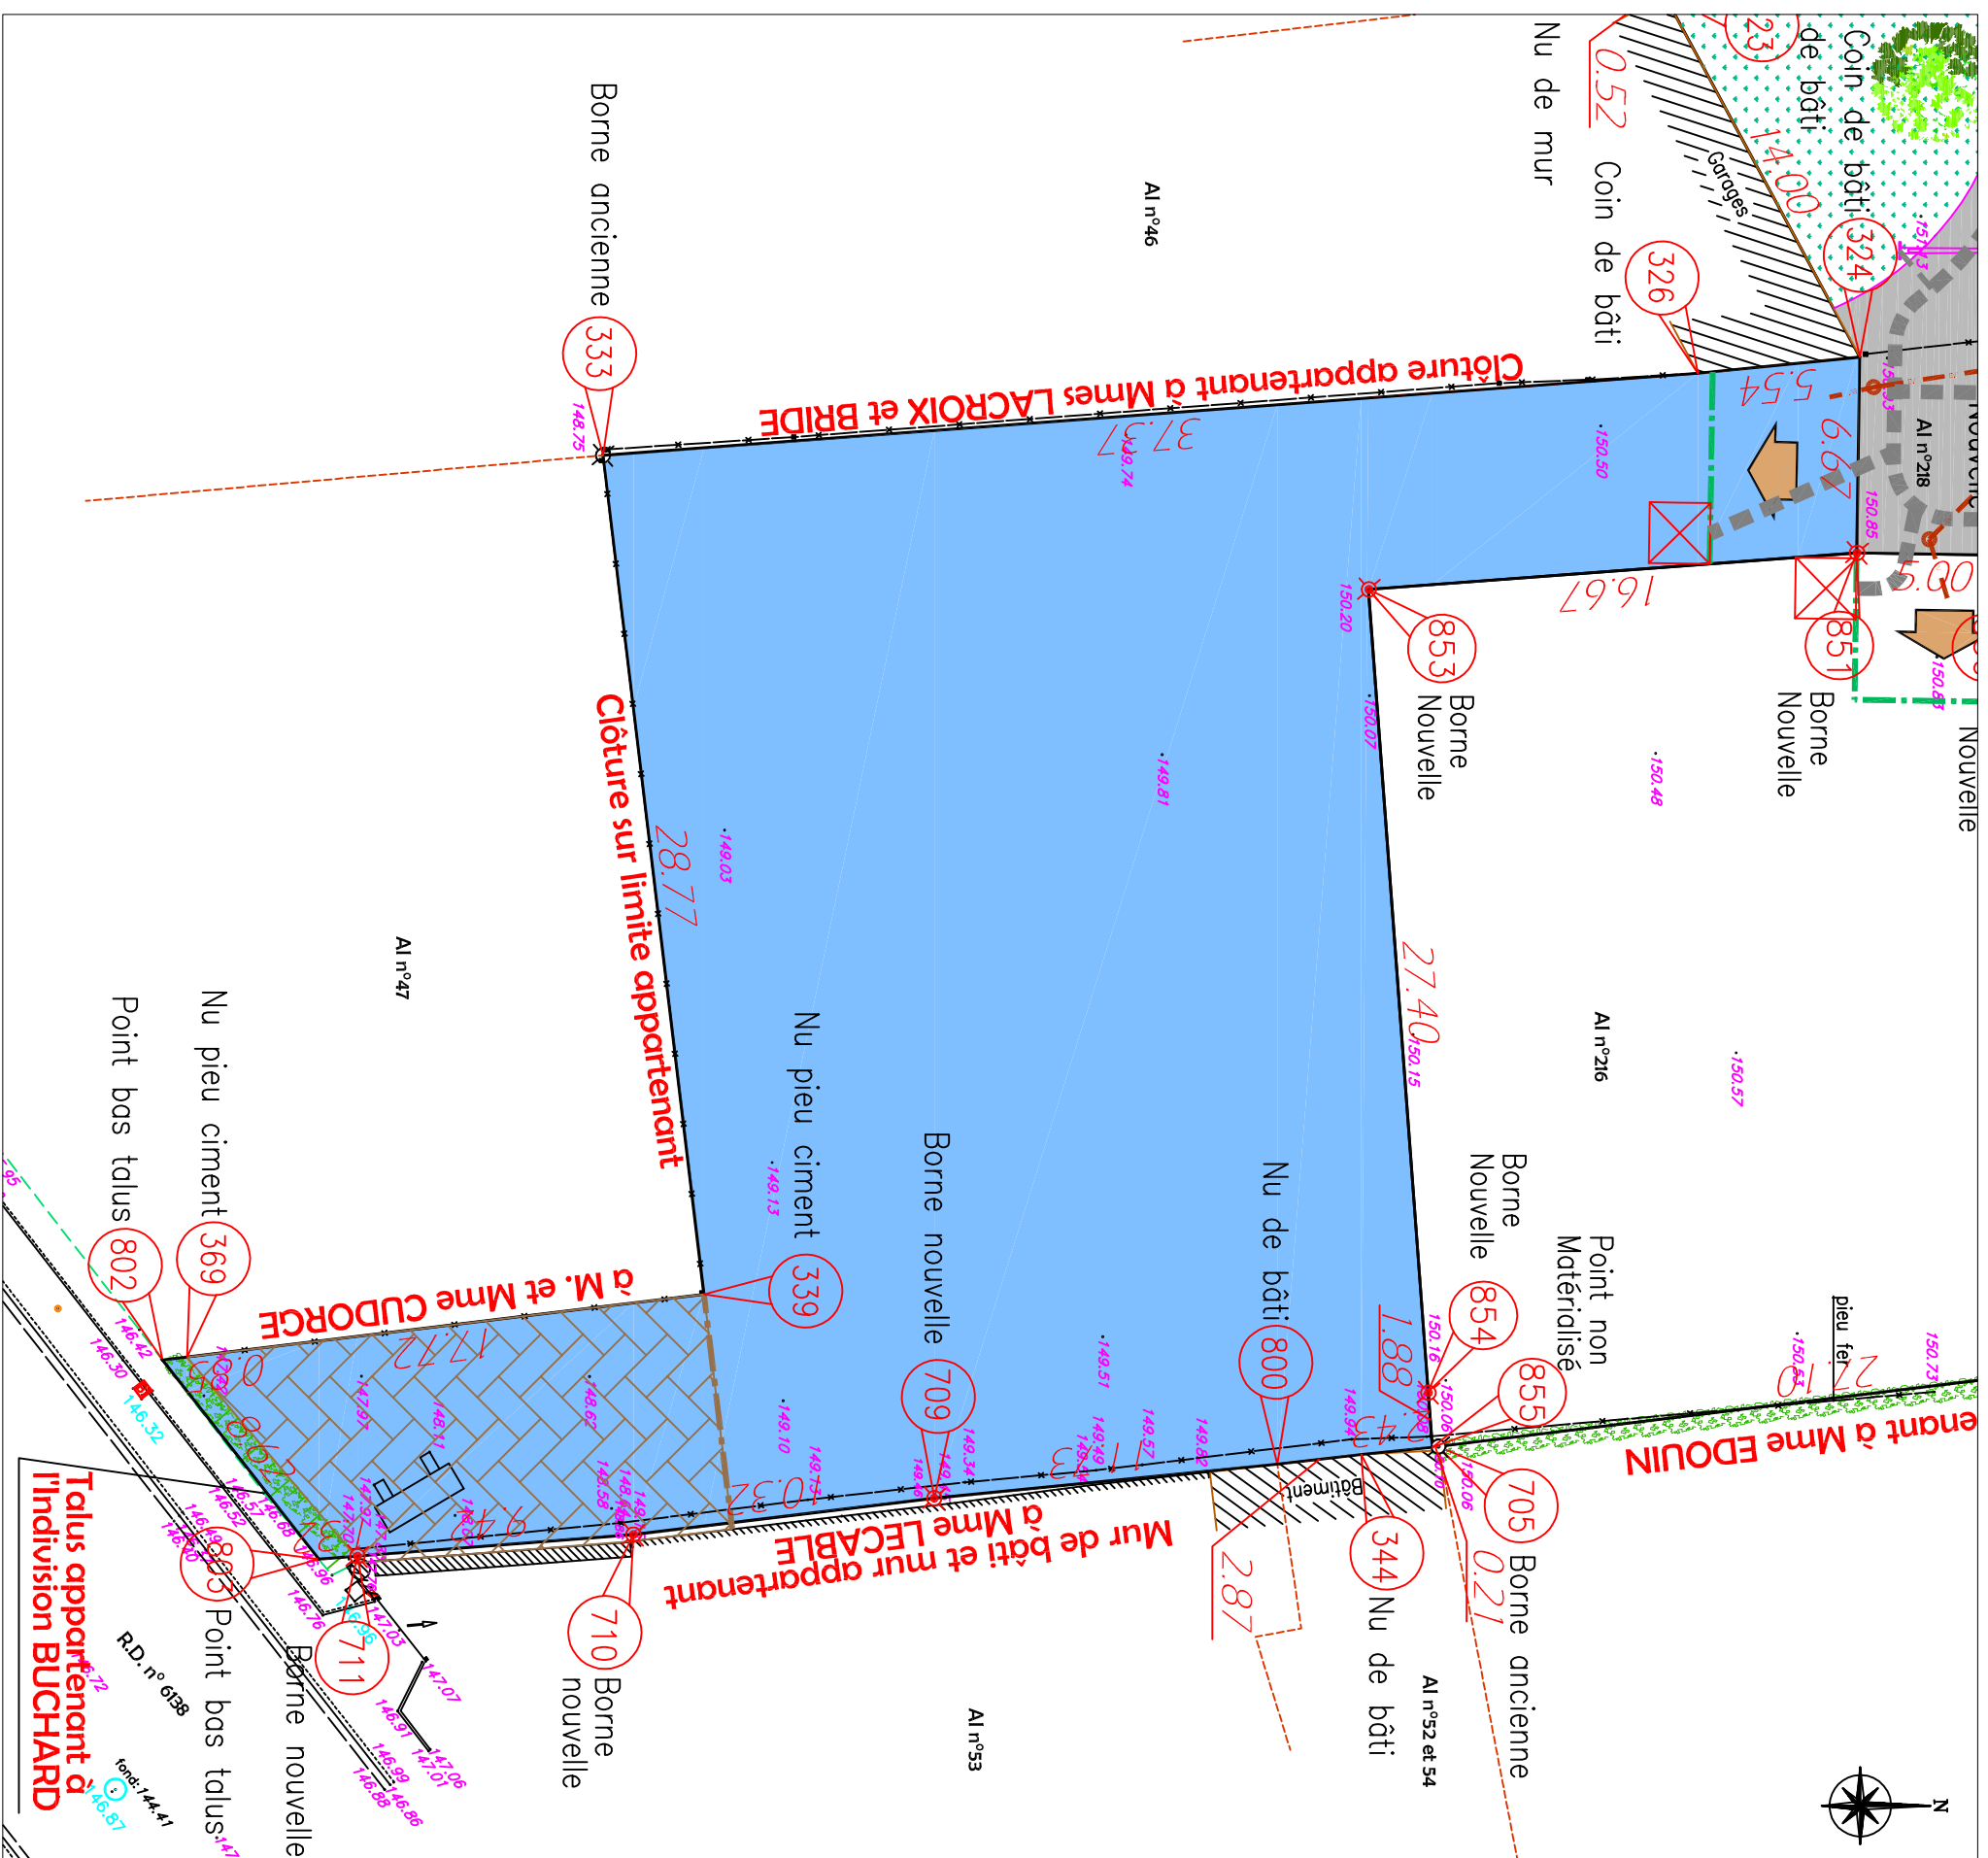

LÉGENDE

	Revetement
	Chaussée
	Engazonnement
	Règlement graphique
	Accès au lot (Position imposée)
	Recul de portail imposé (5.00m)
	Limite de la zone inconstructible
	Zone inconstructible
	Réseaux
	Emplacements des coffres et branchements réseaux divers
	Tranchée commune réseaux divers
	Boîte de branchement eaux usées
	Foncier
	Borne ancienne
	Borne nouvelle

NOTA

- Les emplacements des coffres, branchements et attentes sont donnés à titre indicatif.
- L'aménageur se réserve le droit de modifier ces emplacements pour toute raison d'ordre technique.