

Département de l'Eure
COMMUNE DE MENNEVAL

Lieudit : Hameau de Durcoeur

Propriété de DRAKKAR DEVELOPPEMENT


Lot n°16

Cadastrée Section AI n°193

Superficie mesurée 863 m²

PLAN D'ENSEMBLE


PLAN DE VENTE

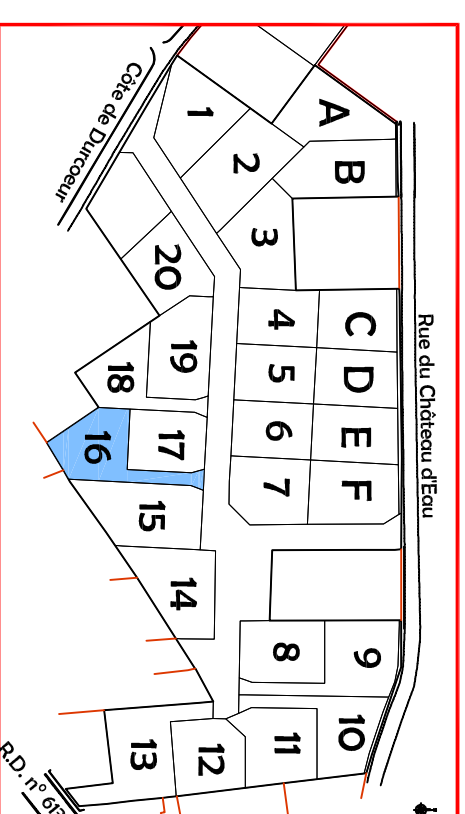

Dressé le : 14 avril 2020

Borné le : 17 août 2020

Mis à jour le : 30 septembre 2020

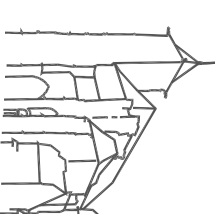


Dossier: PA19203



Vves DELAVIGNE - Richard DODELIN
Sylvain HENNOCOUE - Dominique PFAFF
Joël QUENOUILLE et Associés
www.euclid-eurotop.fr

2 Boulevard Posteur
27503 PONT-AUDEMER
Tél : 02.32.41.12.23
pontaudemer@euclid-eurotop.fr

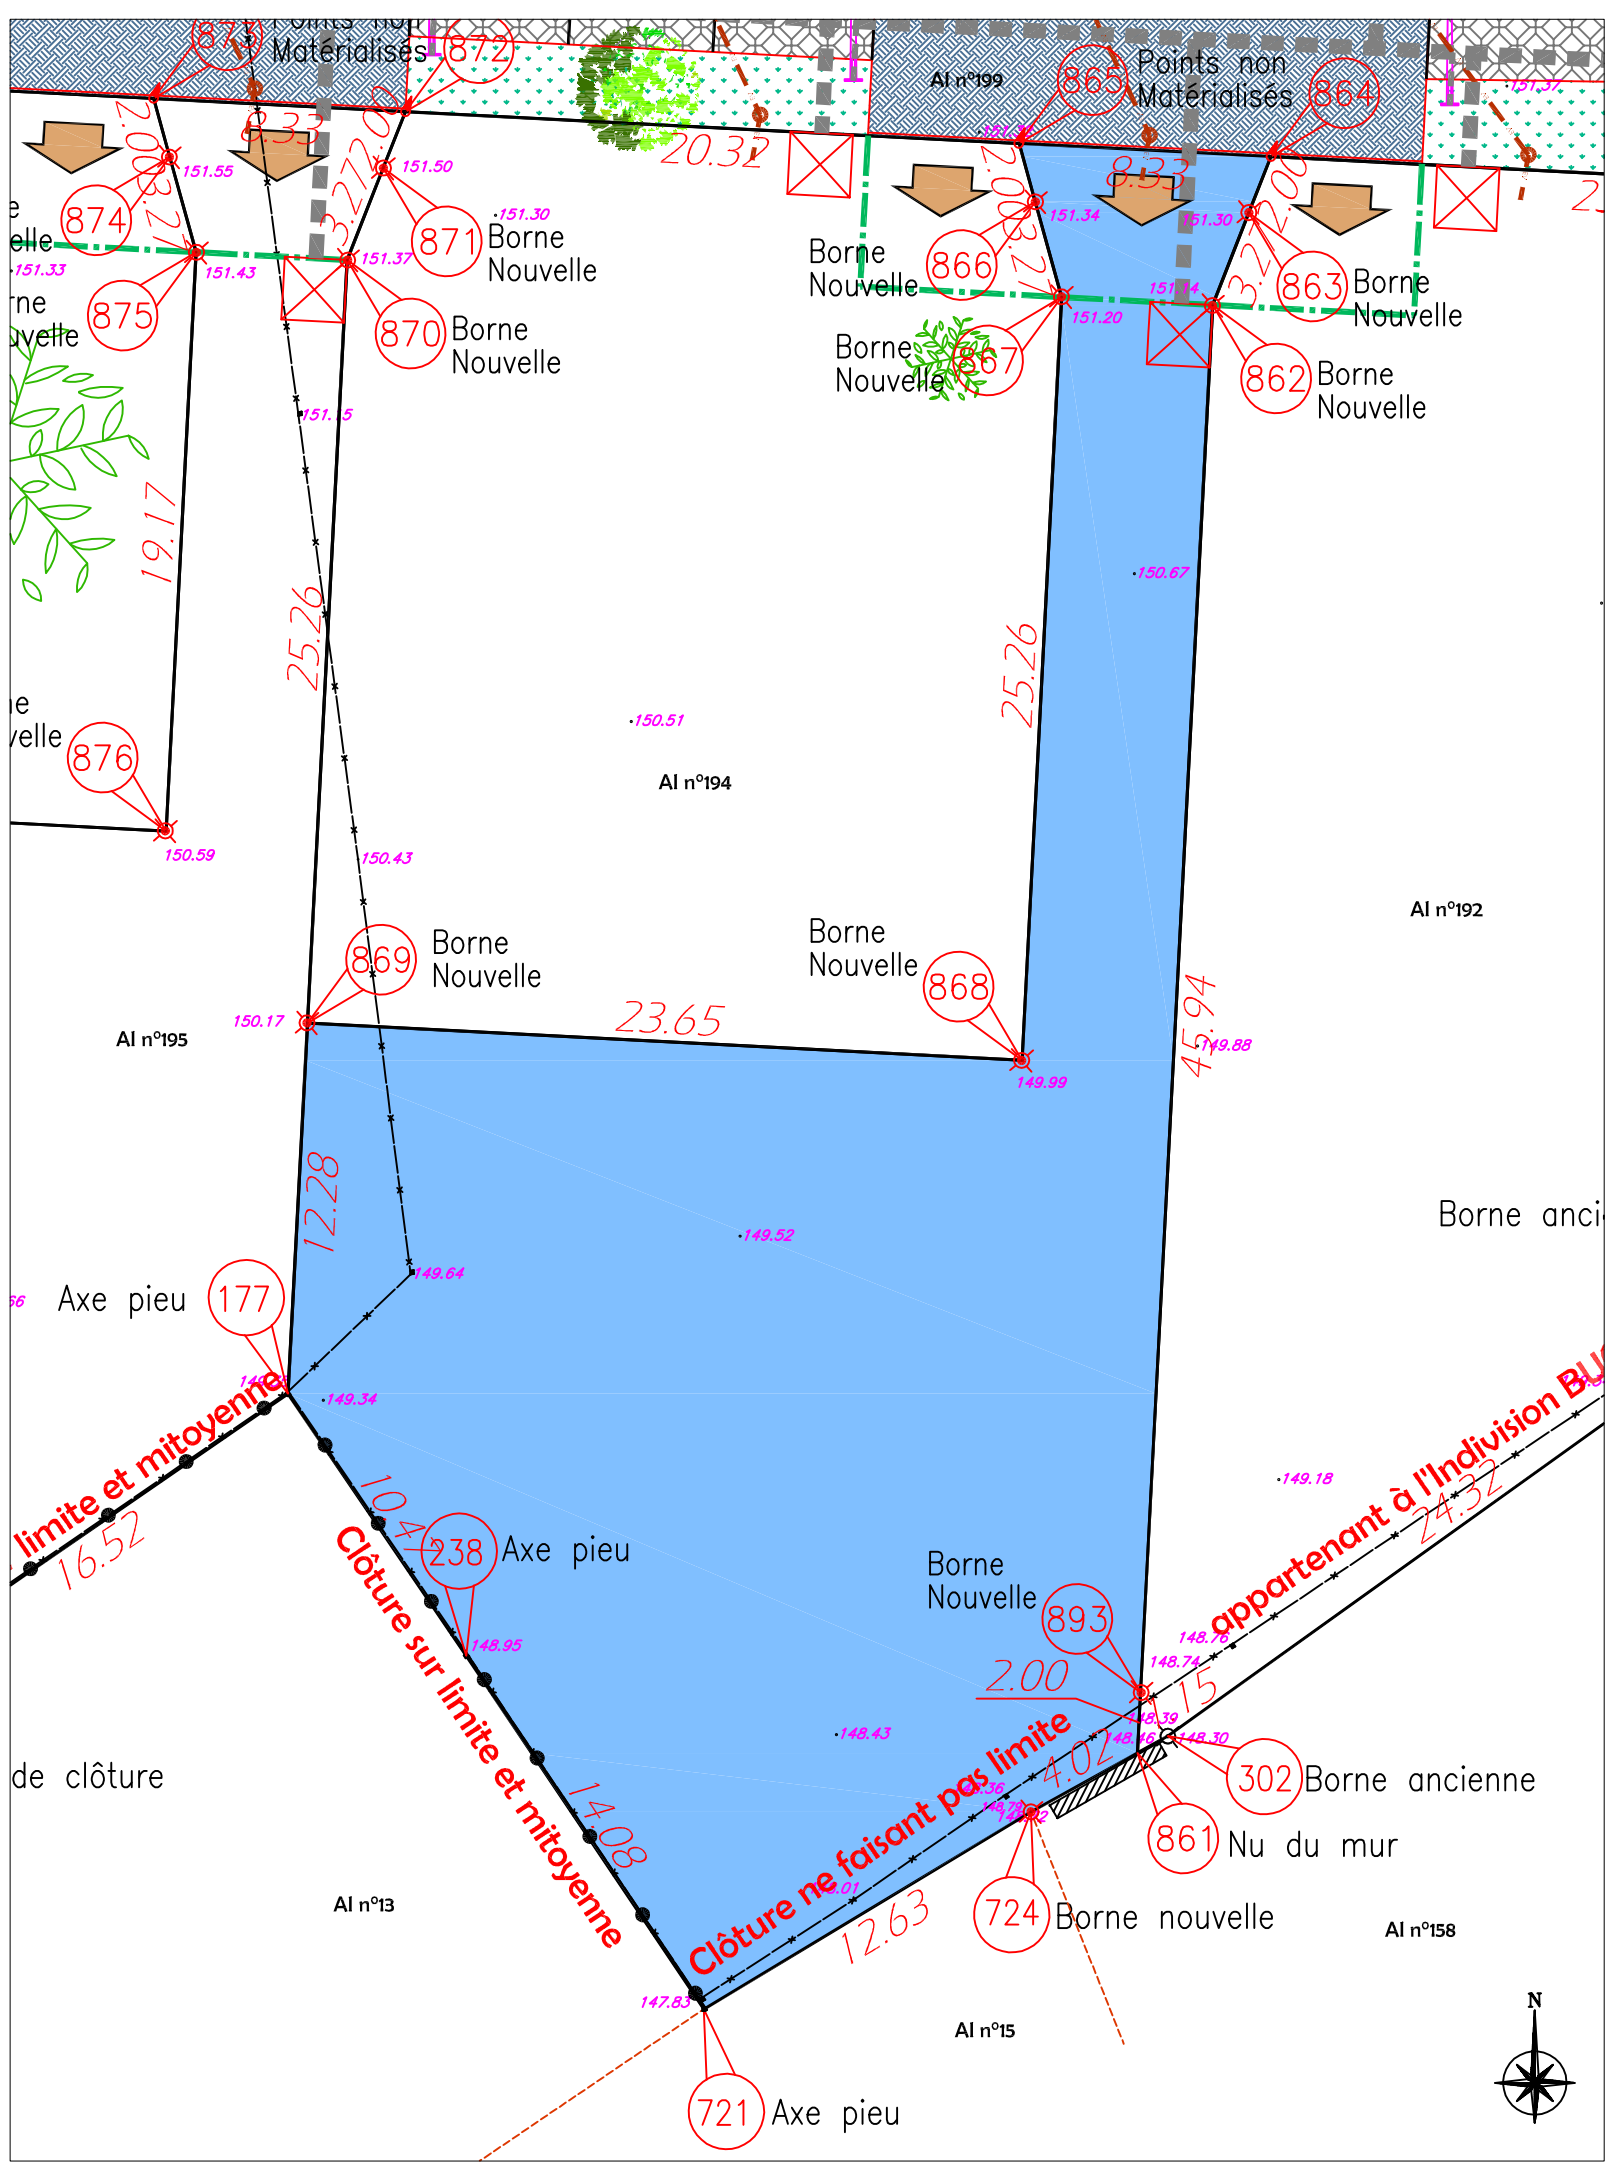

LÉGENDE

	Revetement
	Chaussée
	Acces Erodes Noirs
	Parking Erodes Noirs
	Engazonnement
	Reglemnet graphique
	Acces au lot (Position imposee)
	Recul de portail impose (5,00m)
	Reseaux
	Emplacements des coffrets et branchements reseaux divers
	Tranchee commune / reseaux divers
	Boite de branchement eaux usees
	Foncier
	Borne ancienne
	Borne nouvelle

NOTA

- Les emplacements des coffrets, branchements et attentes sont donnes à titre indicatif.
- L'aménageur se réserve le droit de modifier ces emplacements pour toute raison d'ordre technique.