

Département de l'Eure  
**COMMUNE DE MENNEVAL**

Lieudit : Hameau de Durcoeur

Propriété de DRAKKAR DEVELOPPEMENT


Lot n°18

Cadastrée Section AI n°195


Superficie mesurée 741 m<sup>2</sup>

PLAN D'ENSEMBLE

# PLAN DE VENTE

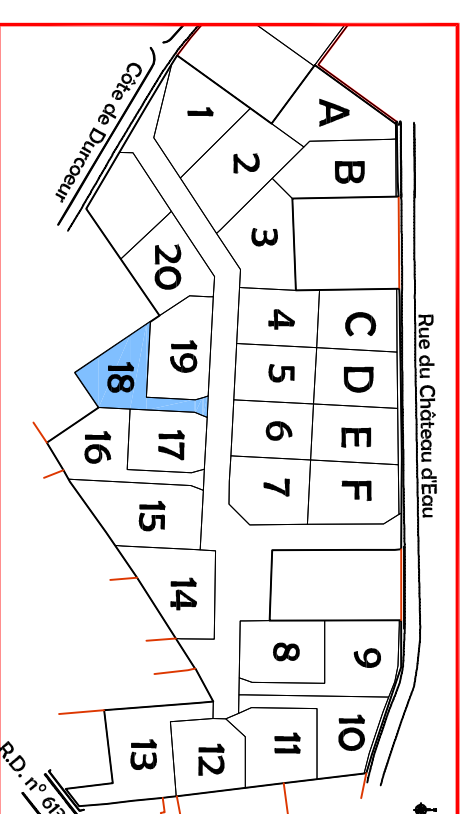

Dressé le : 14 avril 2020  
Borrné le : 17 août 2020  
Mis à jour le : 30 septembre 2020

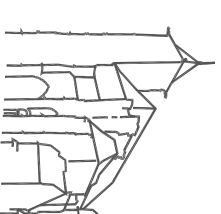


Dossier: PA19203



Vves DELAVIGNE - Richard DODELIN  
Sylvain HENNOCOUE - Dominique PFAFF  
Joël QUENOUILLE et Associés  
www.euclid-eurotop.fr

2 Boulevard Posteur  
27503 PONT-AUDEMER  
Tél : 02.32.41.12.23  
pontaudemer@euclid-eurotop.fr

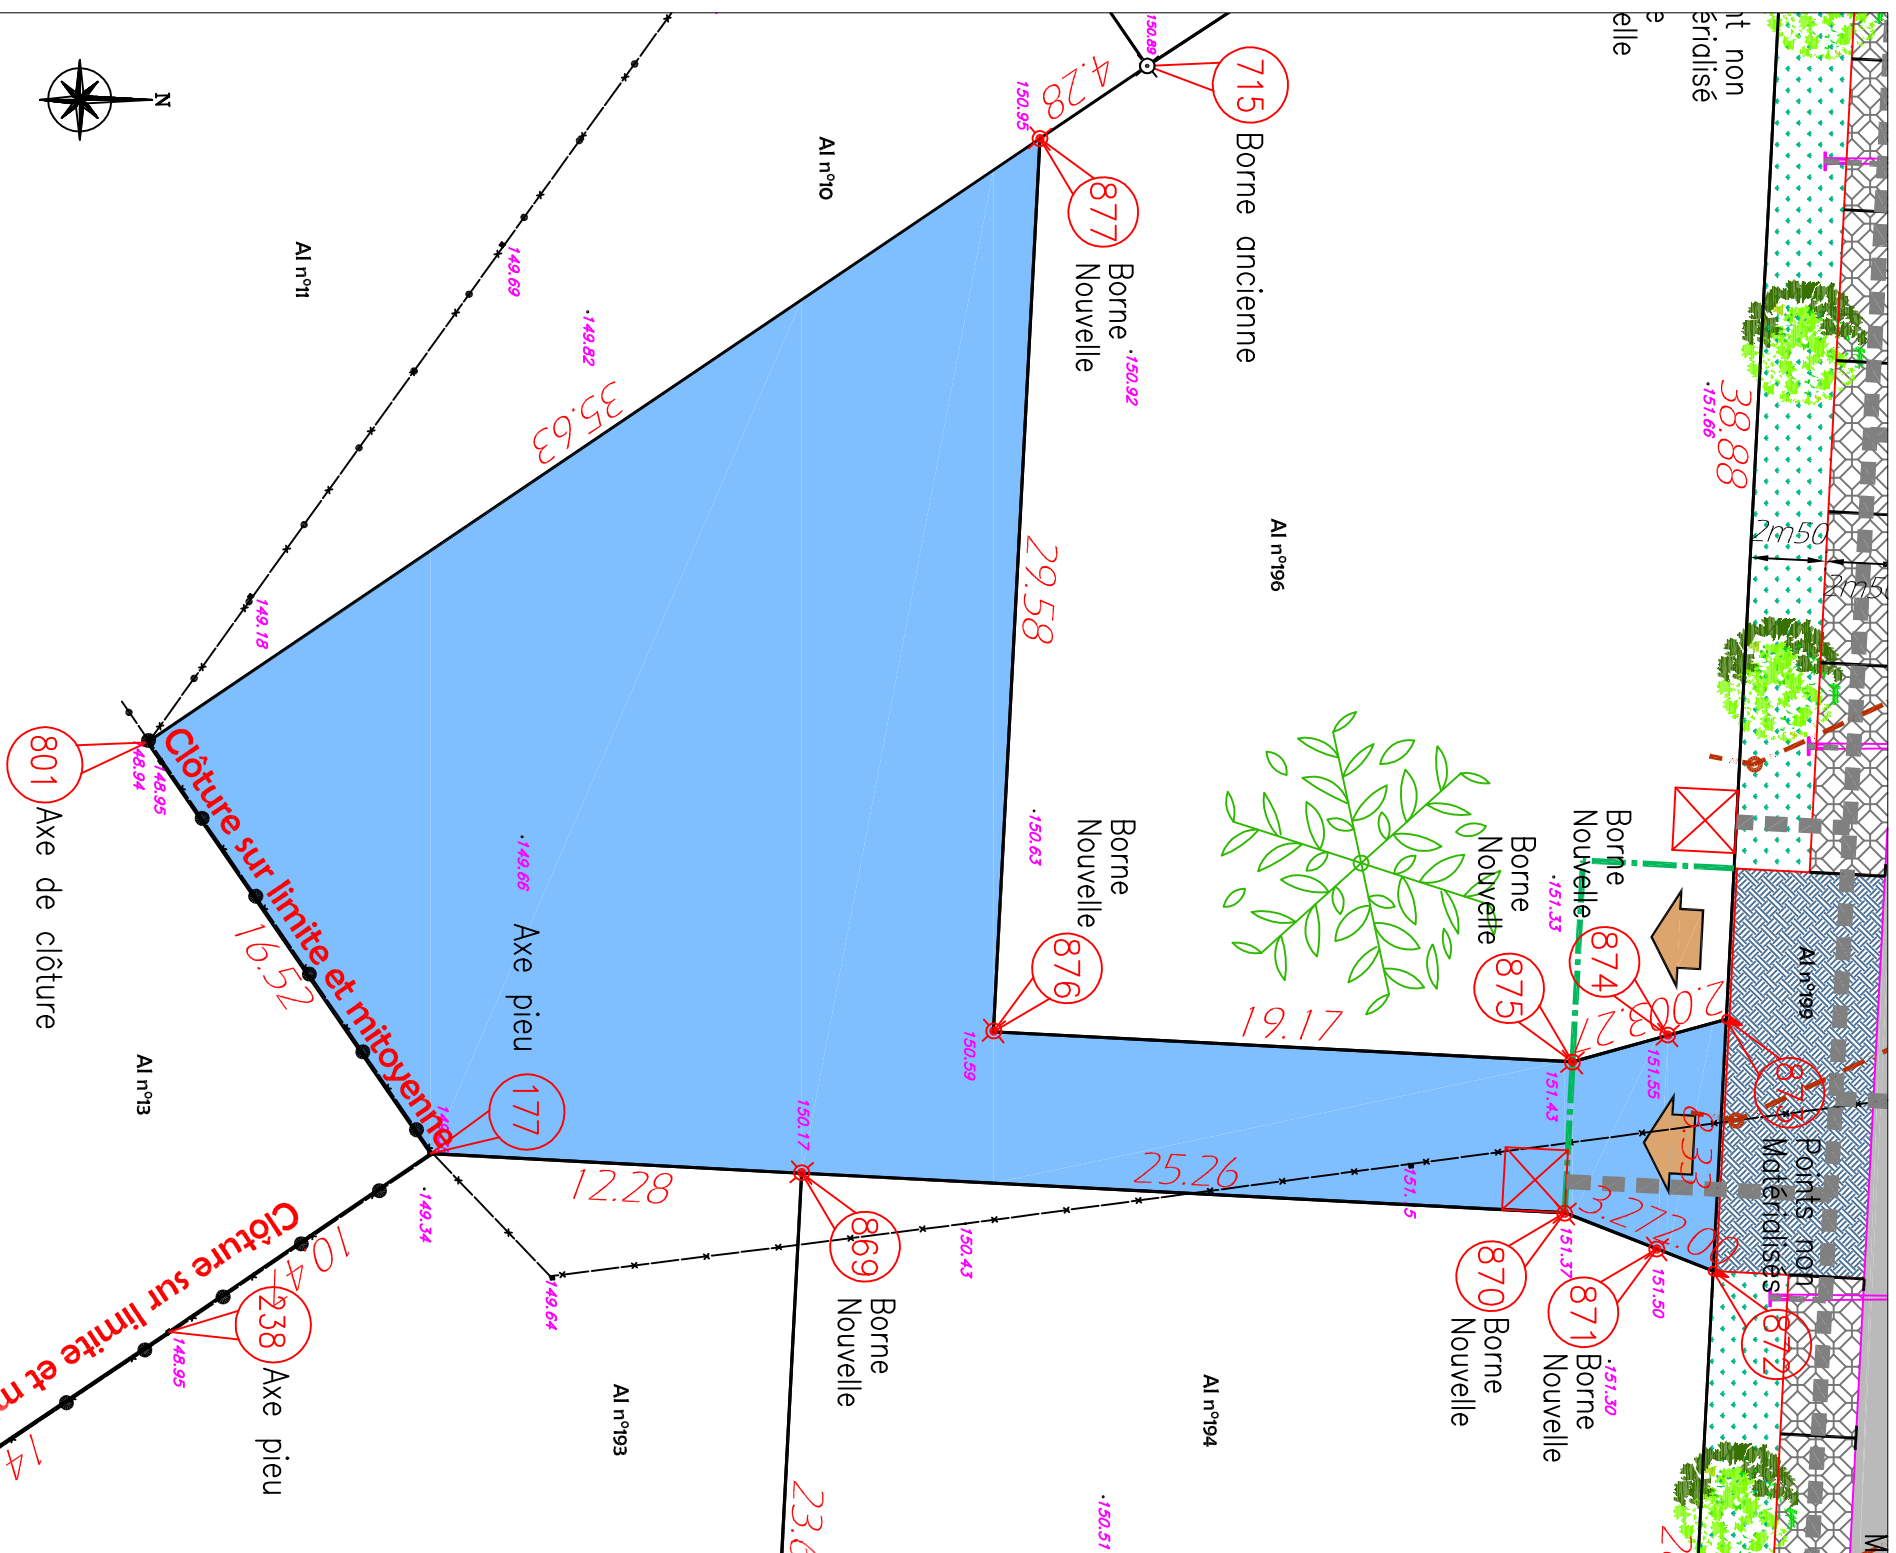

LÉGENDE

	Revêtement
	Chaussée
	Accès Entrobés Noirs
	Parking Entrobés Noirs
	Engazonnement
	Règlement graphique
	Accès au lot (Position imposée)
	Recul de portail imposé (5,00m)
	Réseaux
	Emplacements des coffrets et branchements réseaux divers
	Tranchée commune réseaux divers
	Boîte de branchement eaux usées
	Foncier
	Borne ancienne
	Borne nouvelle

NOTA

- Les emplacements des coffrets, branchements et attentes sont donnés à titre indicatif.
- L'aménageur se réserve le droit de modifier ces emplacements pour toute raison d'ordre technique.