

Département de l'Eure
COMMUNE DE MENNEVAL

Lieudit : Hameau de Durcoeur


Propriété de DRAKKAR DEVELOPPEMENT

Lot n°9

Cadastrée Section AI n°190 et 213

Superficie mesurée 1014 m²

PLAN D'ENSEMBLE

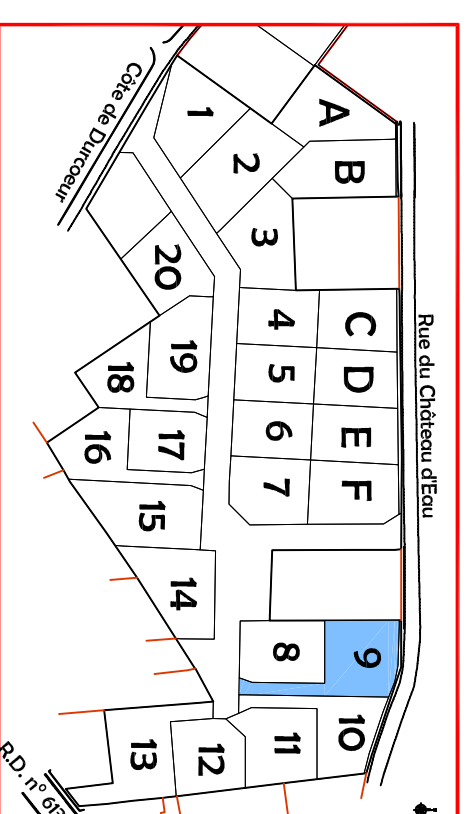


PLAN DE VENTE

Dressé le : 14 avril 2020

Borné le : 17 août 2020

Mis à jour le : 30 septembre 2020

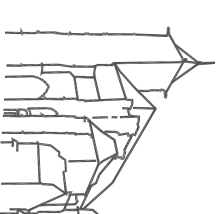


Dossier: PA19203



Vves DELAVIGNE - Richard DODELIN
Sylvain HENNOCOUE - Dominique PFAFF
Joël QUENOUILLE et Associés
www.euclid-eurotop.fr

2 Boulevard Posteur
27503 PONT-AUDEMER
Tél : 02.32.41.12.23
pontaudemer@euclid-eurotop.fr

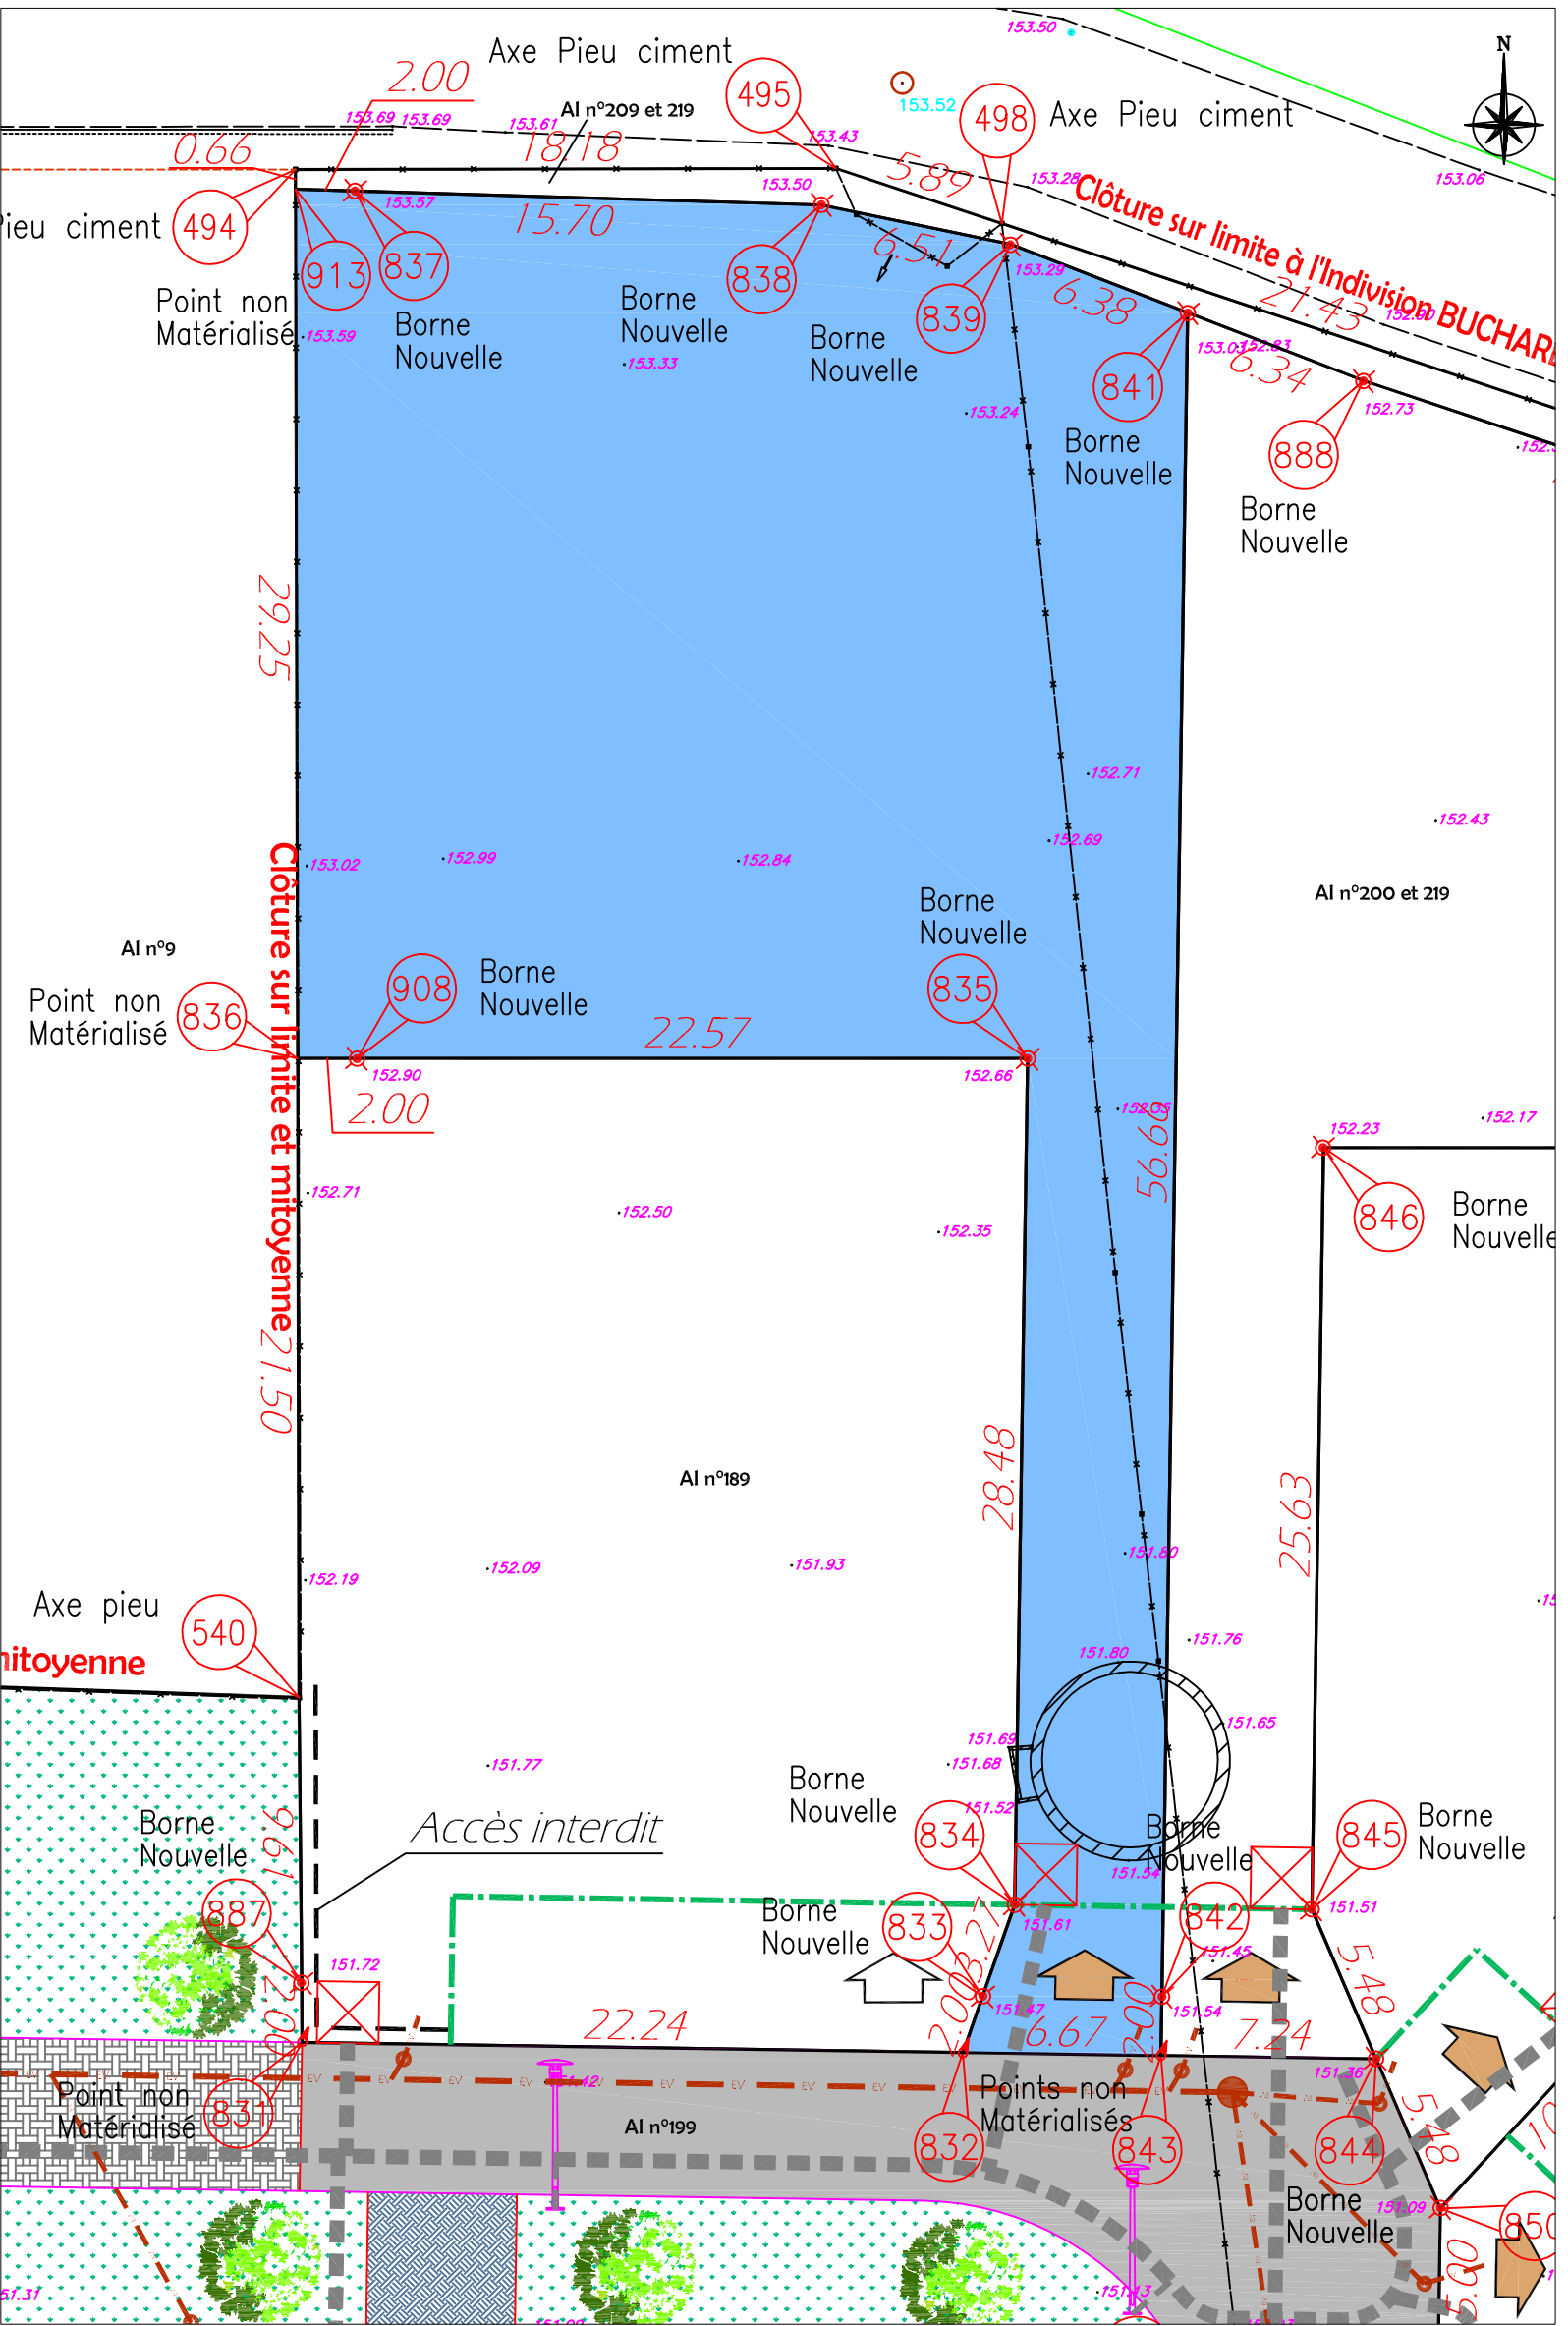

LÉGENDE

	Revêtement
	Chaussée
	Pavés ou revêtement béton
	Engazonnement
	Requiem graphique
	Accès au lot (Position imposée)
	Recul de portail imposé (5.00m)
	Réseaux
	Emplacements des coffrets et branchements réseaux divers
	Tranche commune réseaux divers
	Boîte de branchement eaux usées
	Foncier
	Borne ancienne
	Borne nouvelle

NOTA

- Les emplacements des coffrets, branchements et atterres sont donnés à titre indicatif.
- L'aménageur se réserve le droit de modifier ces emplacements pour toute raison d'ordre technique.

