

CREATION D'UN
IMMEUBLE DE
BUREAU/SERVICES
LE DRAKKAR

N° D'AFFAIRE :
19094

ADRESSE :
Rue Politzer
27000 EVREUX

TYPOLOGIE :
Cellule
Surface m²

Niveaux

ECHELLE :
1:500

FORMAT :


STADE D'ETUDE :
PC

INDICE :


DATE :
29/10/2020

DOCUMENT N° :
00


Nota : ce plan est susceptible d'être légèrement modifié en fonction des nécessités techniques de la réalisation en ce qui concerne les dimensions libres et les équipements. Les retombées, soffites, canalisations et radiateurs ne sont pas figurés.

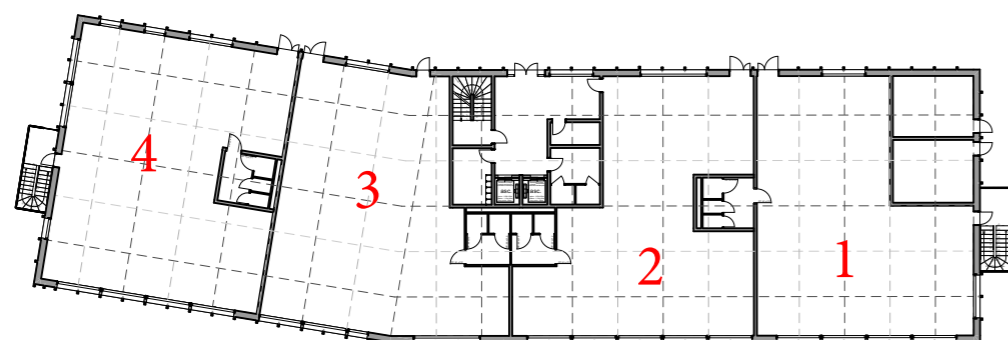


Rez-de-chaussee

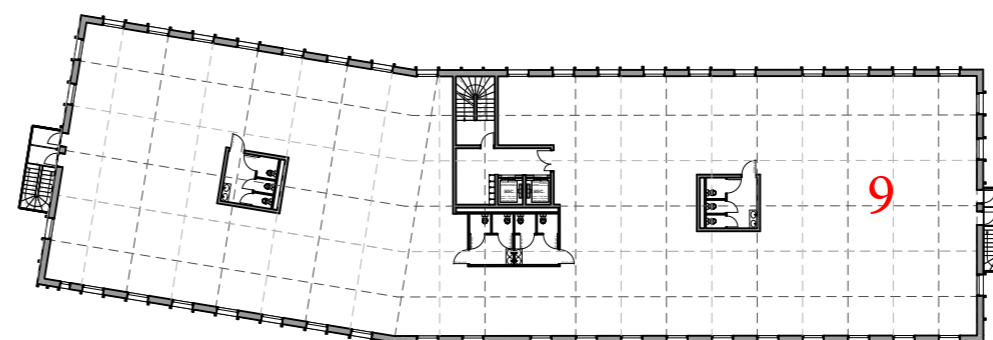

R+2

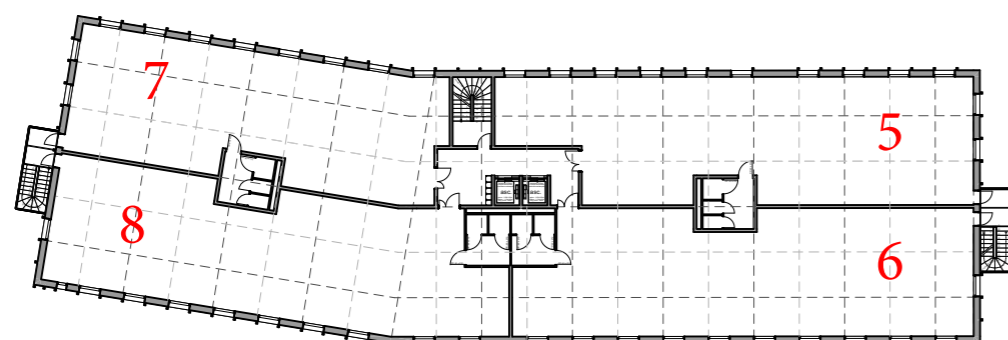

R+1

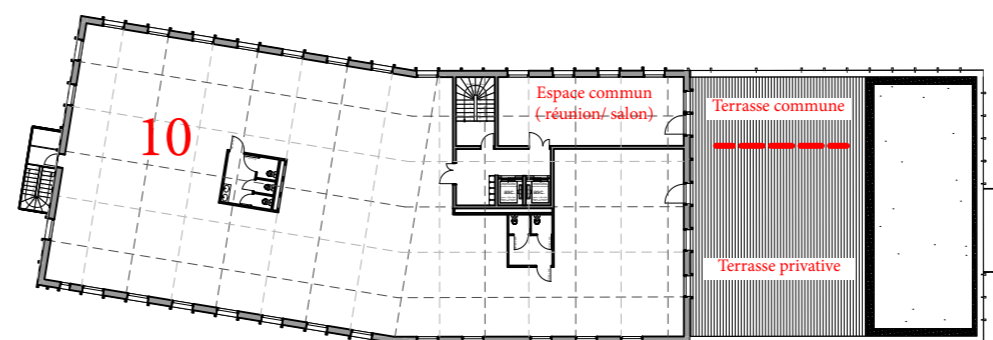

R+3