

CREATION D'UN  
IMMEUBLE DE  
BUREAU/SERVICES

LE DRAKKAR

N° D'AFFAIRE :  
19094

ADRESSE :  
Rue Politzer  
27000 EVREUX

TYPLOGIE :  
Cellule 2  
Surface m<sup>2</sup> : 2 05,6 m<sup>2</sup>

Cellule 2

ECHELLE :  
1:100

FORMAT :


STADE D'ETUDE :  
PC

INDICE :

DATE :  
29/10/2020

DOCUMENT N° :  
03

Nota : ce plan est susceptible d'être légèrement modifié en fonction des nécessités techniques de la réalisation en ce qui concerne les dimensions libres et les équipements. Les retombées, soffites, canalisations et radiateurs ne sont pas figurés.

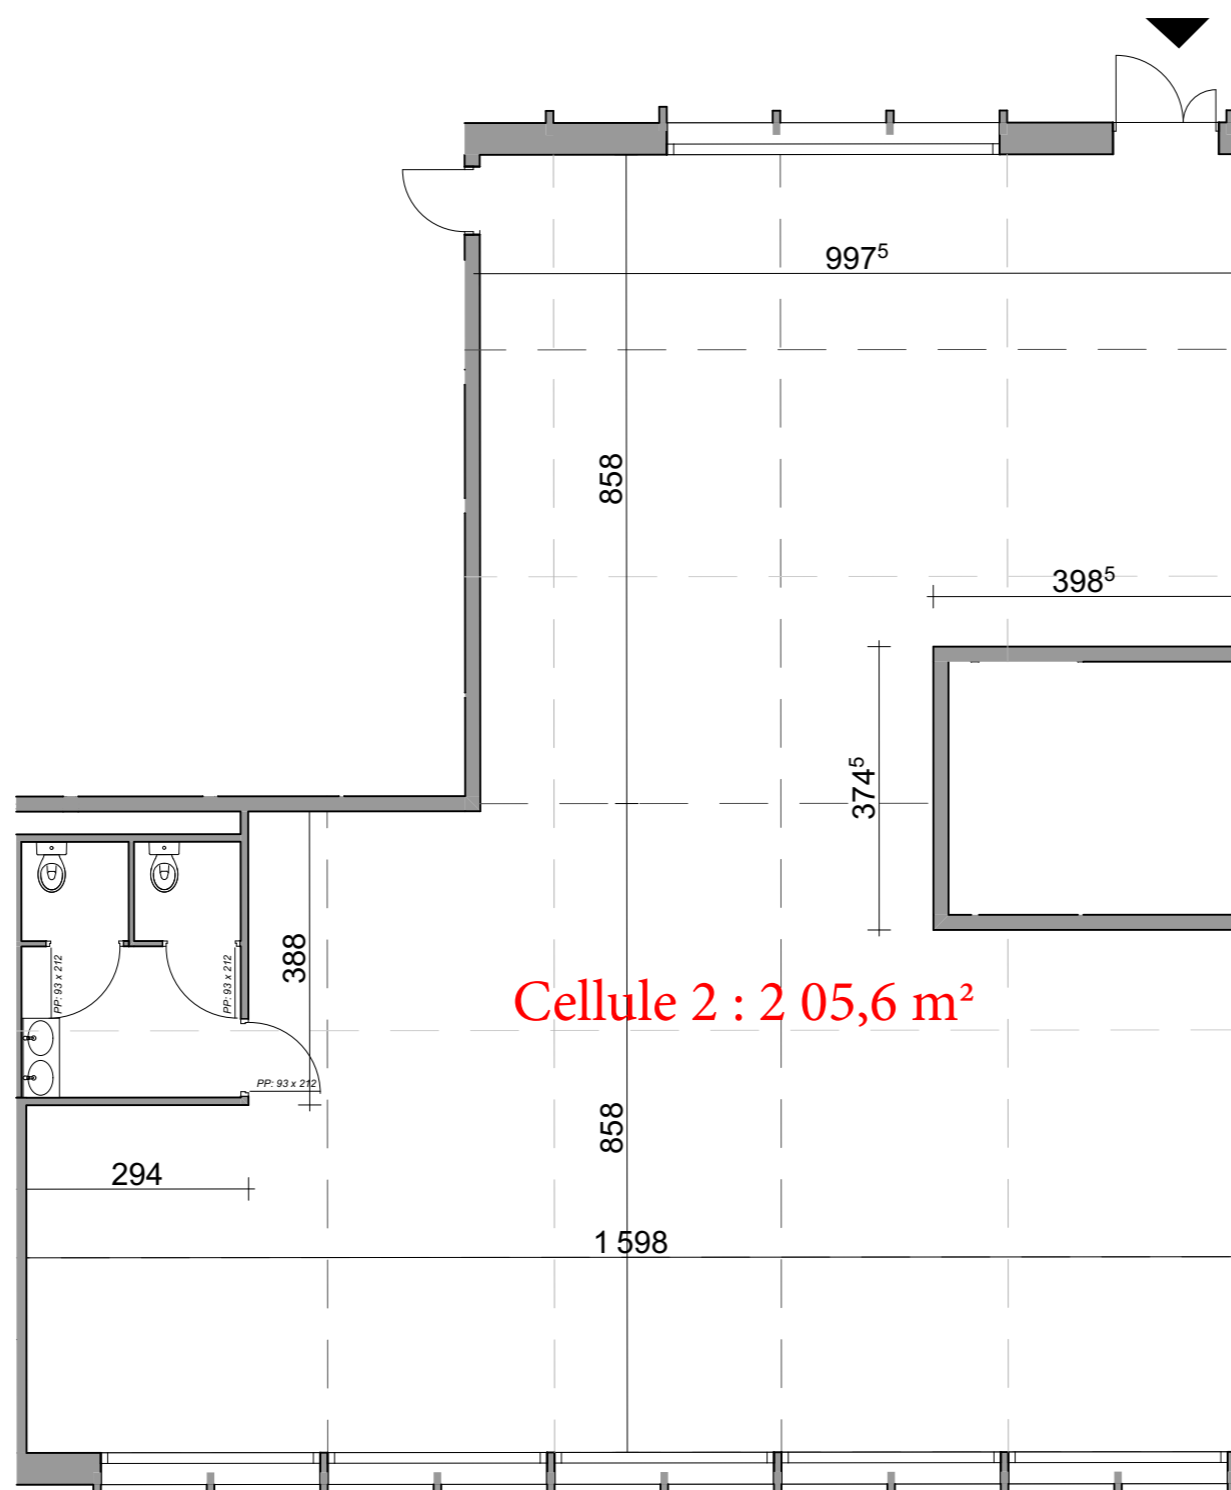

Cellule 2 : 2 05,6 m<sup>2</sup>