

CREATION D'UN  
IMMEUBLE DE  
BUREAU/SERVICES  
LE DRAKKAR

N° D'AFFAIRE :  
19094

ADRESSE :  
Rue Politzer  
27000 EVREUX

TYPOLOGIE :  
Cellule  
Surface m<sup>2</sup>

R+3

ECHELLE :  
1:200


FORMAT :

STADE D'ETUDE :  
PC

INDICE :

DATE :  
29/10/2020

DOCUMENT N° :  
14

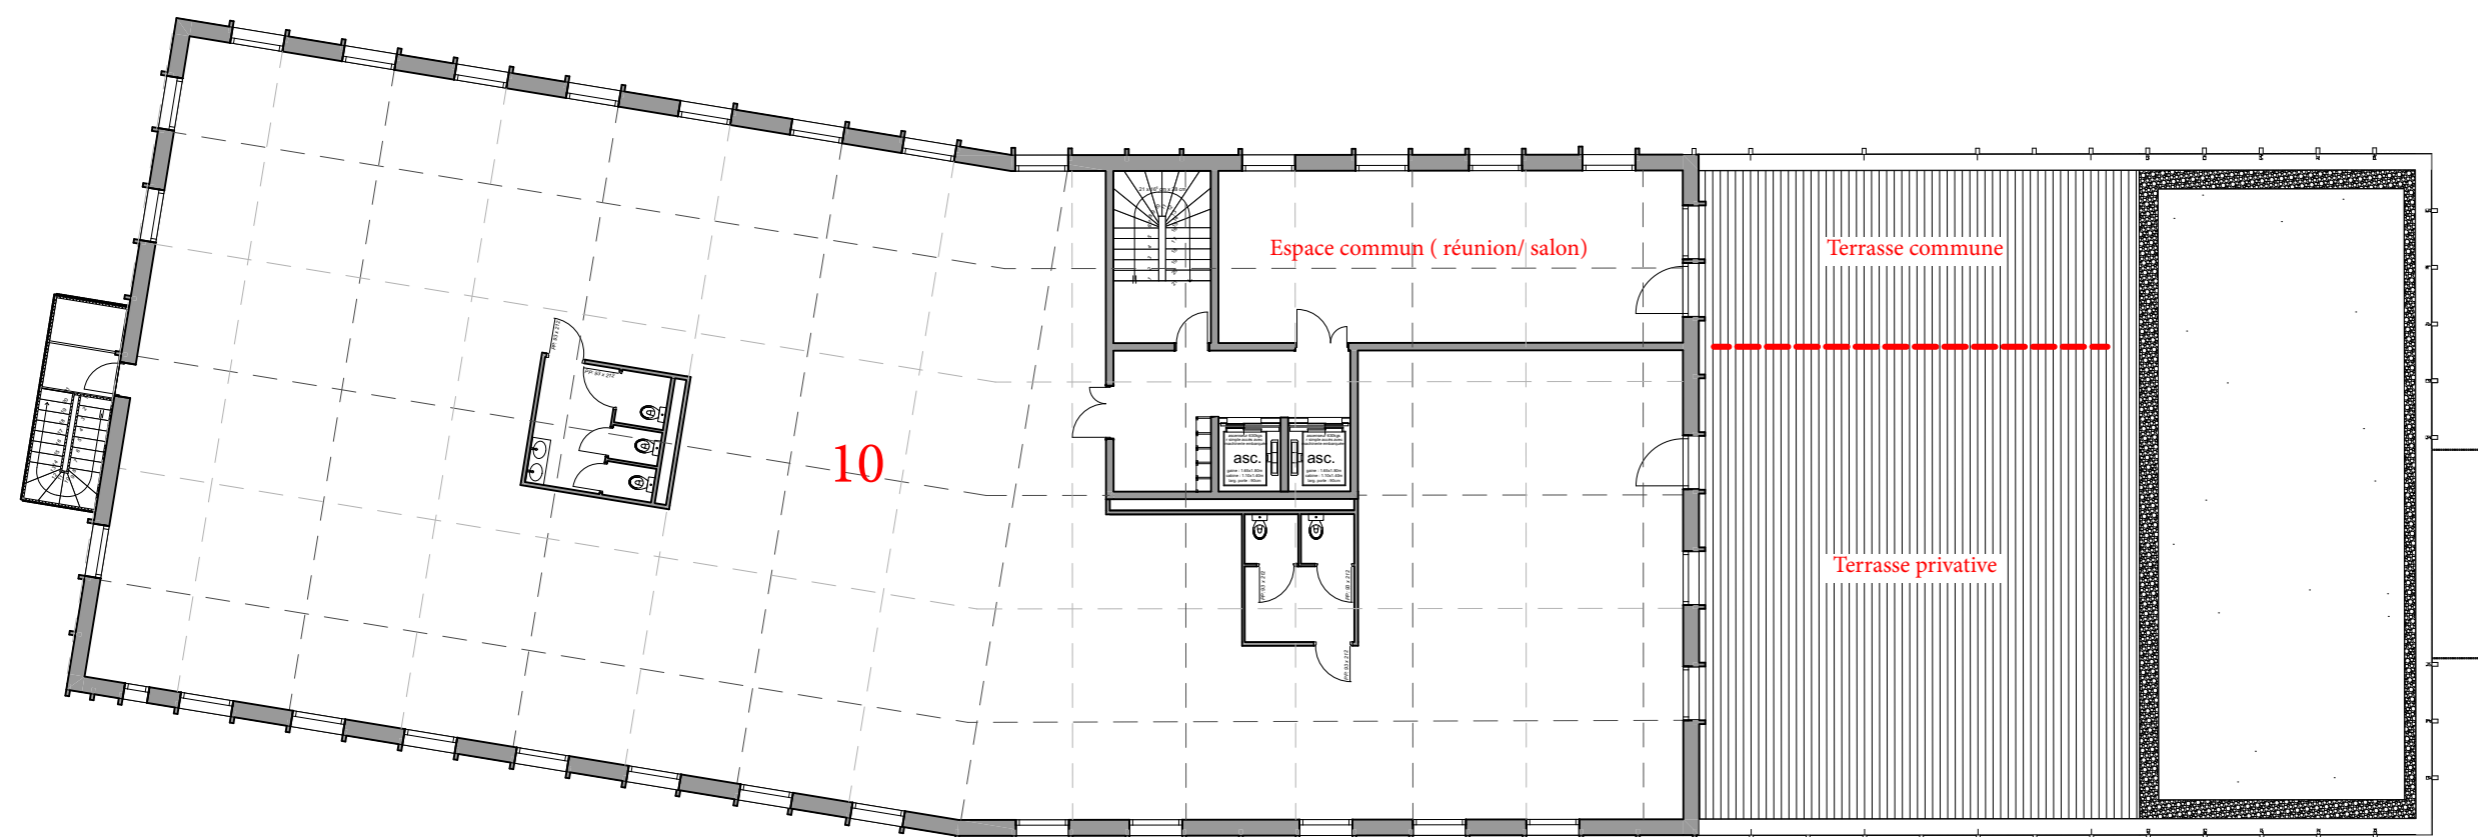

Nota : ce plan est susceptible d'être légèrement modifié en fonction des nécessités techniques de la réalisation en ce qui concerne les dimensions libres et les équipements. Les retombées, soffites, canalisations et radiateurs ne sont pas figurés.



Drakkar Développement  
216 Route de Neufchâtel  
76420 Bihorel