


DEPARTEMENT DE L'EURE  
COMMUNE DE SASSEY (27930)  
Résidence "Le Grand Jardin"


<b>LOT N°10</b>	Adresse : 10 Résidence "Le Grand Jardin"
	Permis d'aménager : PA N°02761519F0001 en date du 30 AVRIL 2019
	Cadastre : A N°496-516 Surface Arpentée: 1027m <sup>2</sup>

PLAN DE SITUATION

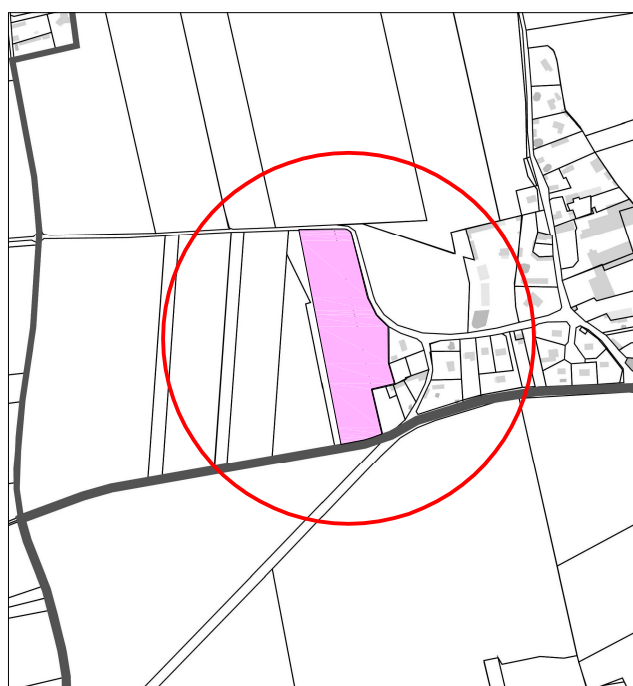

ECHELLE : 1/10000

LOCALISATION DU LOT

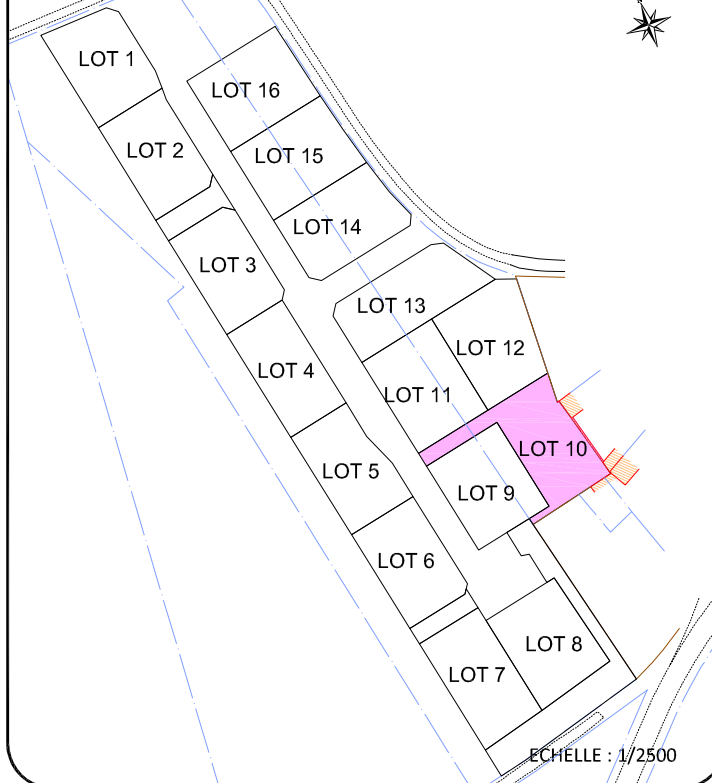

ECHELLE : 1/2500

# PLAN DE VENTE PROVISOIRE



Ancien Cabinet Missey créé en 1935

**Cabinet Arnaud DEGROOTE**  
GEOMETRE EXPERT FONCIER D.P.L.G.  
ADRESSE BUREAU : 9 Rue du Chantier des Flotteurs  
27180 ARNIERES SUR ITON

Tel : 02.32.33.30.65 - Mail : cabinetdegroote@orange.fr  
DOSSIER : 17036 - DATE : OCTOBRE 2021

**A . C . D**

**Assistance Conseil Direction**

2 Impasse des Valvalins - 27930 SASSEY  
Tel : 06.03.06.98.04  
Mail : acd.bel27@yahoo.fr



30 Chemin de la Planquette  
76130 MONT SAINT AIGNAN  
Tel : 02.32.82.43.43  
Mail : axvarchitecture@wanadoo.fr

