

DEPARTEMENT DE L'EURE
COMMUNE DE SASSEY (27930)
Résidence "Le Grand Jardin"


LOT N°3

Adresse : 3 Résidence "Le Grand Jardin"

Permis d'aménager : PA N°02761519F0001 en date du 30 AVRIL 2019


Cadastre : A N°509
Surface Arpentée: 868m²

PLAN DE SITUATION

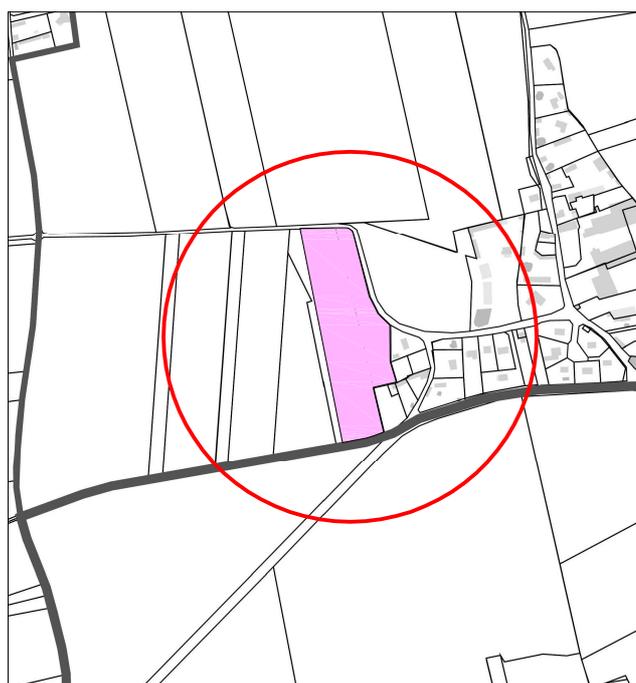

ECHELLE : 1/10000

LOCALISATION DU LOT

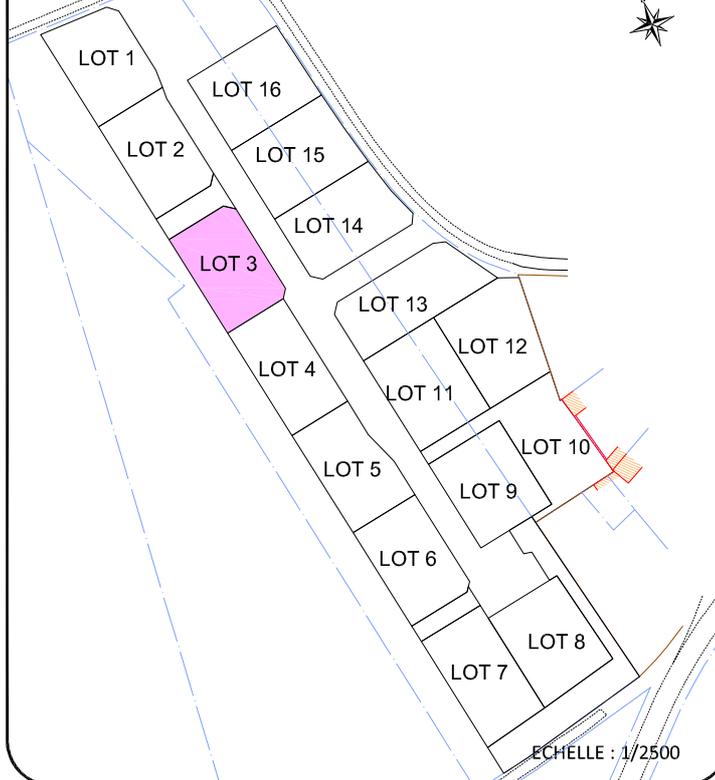

ECHELLE : 1/2500

PLAN DE VENTE PROVISOIRE



Ancien Cabinet Missey créé en 1935


Cabinet Arnaud DEGROOTE
GEOMETRE EXPERT FONCIER D.P.L.G.
ADRESSE BUREAU : 9 Rue du Chantier des Flotteurs
27180 ARNIERES SUR ITON

Tel : 02.32.33.30.65 - Mail : cabinetdegroote@orange.fr
DOSSIER : 17036 - DATE : OCTOBRE 2021

A . C . D

Assistance Conseil Direction

2 Impasse des Valvalins - 27930 SASSEY
Tel : 06.03.06.98.04
Mail : acd.bel27@yahoo.fr

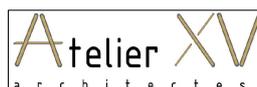

30 Chemin de la Planquette
76130 MONT SAINT AIGNAN
Tel : 02.32.82.43.43
Mail : axvarchitecture@wanadoo.fr

