

Construction de 25 logements collectifs à Dieppe

2, rue Vareille
76200 DIEPPE

MAITRE D'OUVRAGE :
DRAKKAR Développement
216, route de Neufchâtel 76420 BIHOREL

Plan de RDC

DOCUMENT N° : Ann.A.0
INDICE :
ECHELLE : 1:150

FORMAT : A3
STADE D'ETUDE : DPC
DATE : 19/12/2023

N° D'AFFAIRE : 21129L
INFO : \\\ART-DAT-02\Affaires 2017 Plus
\\2021\21129L\05_DPC
\\21119L_20231025_ESQ_modif_suite_rdv_du_20231

ARTEFACT
Architecture & Urbanisme
Rouen - Paris - Nîmes

67, Avenue Gustave Flaubert - CS 44102
76020 Rouen cedex 3
+ 33 2 35 07 08 92
6, Rue du Beignon Saint-Louis
75010 Paris
+ 33 9 52 51 10 79
11, Quai de la Fontaine
30000 Nîmes
+ 33 4 11 25 03 48
contact@artefact-archi.fr
www.artefact-archi.com

Ces plans sont établis à seule fin d'obtenir une autorisation administrative de construire, et ne sauraient être considérés comme des plans d'exécution.



Construction de 25 logements collectifs à Dieppe

2, rue Vareille
76200 DIEPPE

MAITRE D'OUVRAGE :
DRAKKAR Développement
216, route de Neufchâtel 76420 BIHOREL

Plan de R+1


DOCUMENT N° : Ann.A.1
INDICE :
ECHELLE : 1:150

FORMAT : A3
STADE D'ETUDE : DPC
DATE : 19/12/2023

N° D'AFFAIRE : 21129L
INFO : \ART-DAT-02\Affaires 2017 Plus
\2021\21129L\05_DPC
\21119L_20231025_ESQ_modif_suite_rdv_du_20231

ARTEFACT
Architecture & Urbanisme
Rouen - Paris - Nîmes

67, Avenue Gustave Flaubert - CS 44102
76020 Rouen cedex 3
+ 33 2 35 07 08 92
6, Rue du Beignon Saint-Louis
75010 Paris
+ 33 9 52 51 10 79
11, Quai de la Fontaine
30000 Nîmes
+ 33 4 11 25 03 48
contact@artefact-archi.fr
www.artefact-archi.com

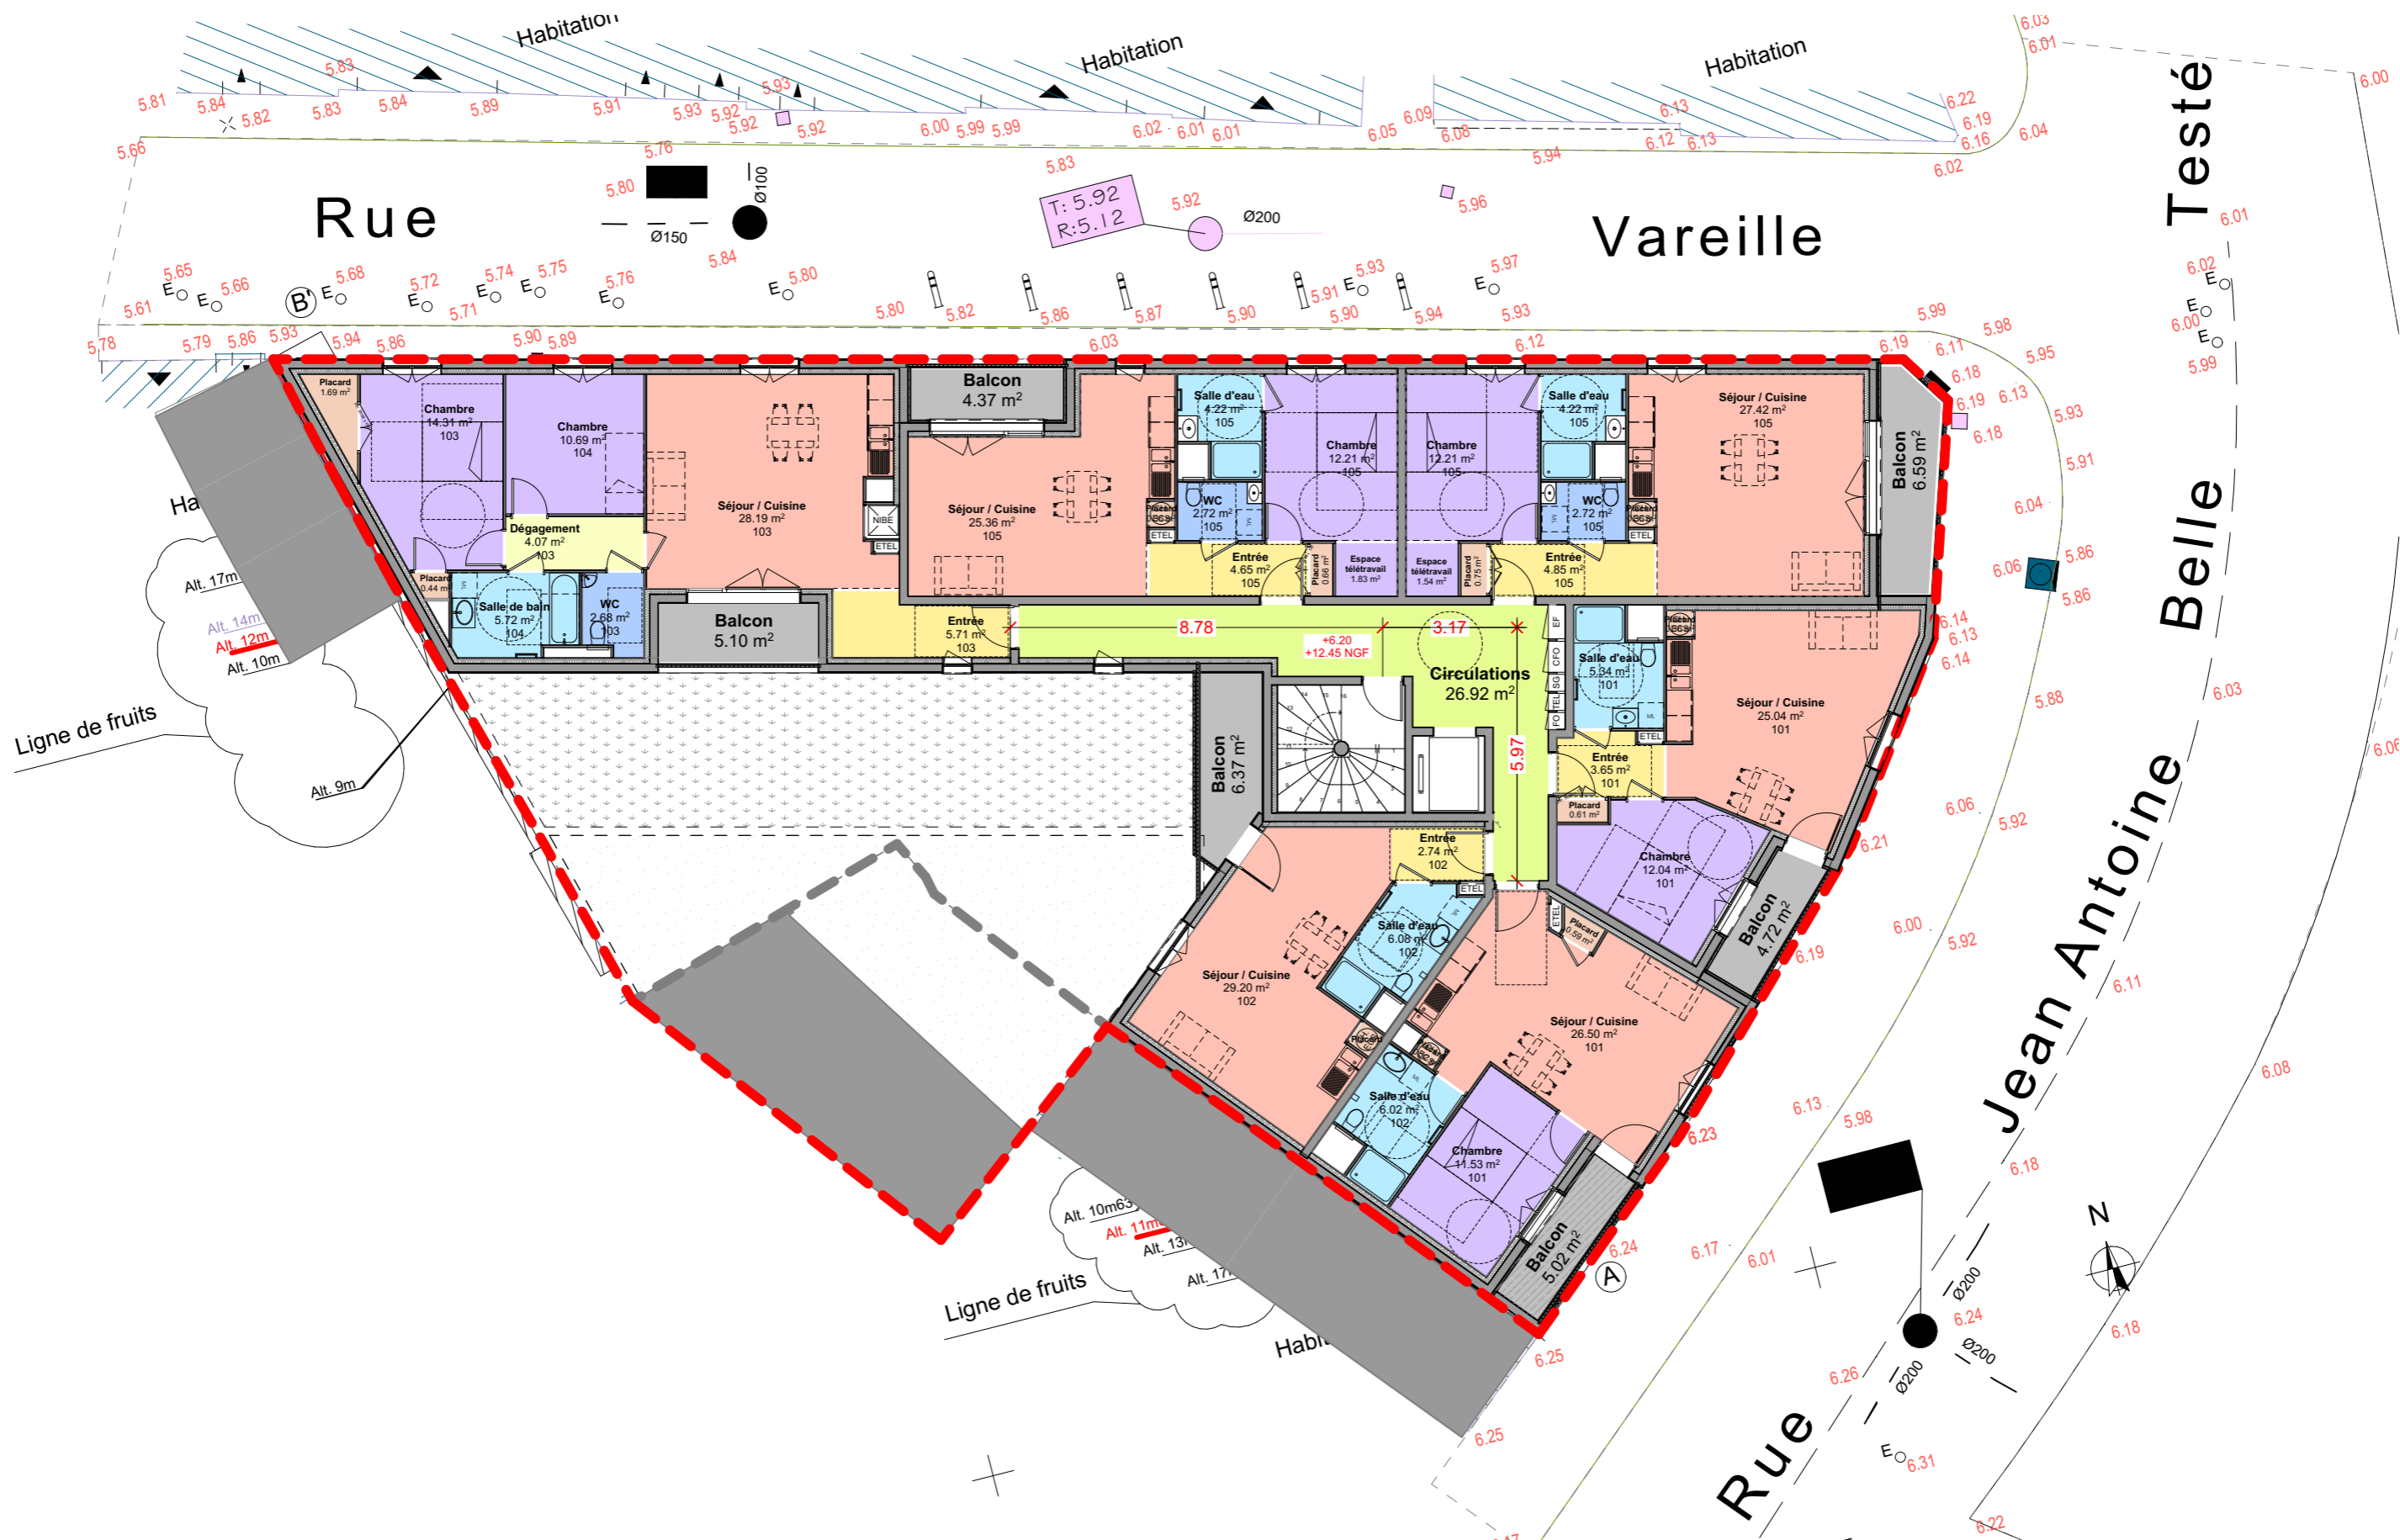

Construction de 25 logements collectifs à Dieppe

2, rue Vareille
76200 DIEPPE

MAITRE D'OUVRAGE :
DRAKKAR Développement
216, route de Neufchâteau 76420 BIHOREL

Plan de R+2


DOCUMENT N° : Ann.A.2
INDICE :
ECHELLE : 1:150

FORMAT : A3
STADE D'ETUDE : DPC
DATE : 19/12/2023

N° D'AFFAIRE : 21129L
INFO : \\\ART-DAT-02\Affaires 2017 Plus
\\2021\21129L\05_DPC
\\21119L_20231025_ESQ_modif_suite_rdv_du_20231

ARTEFACT
Architecture & Urbanisme
Rouen - Paris - Nîmes

67, Avenue Gustave Flaubert - CS 44102
76020 Rouen cedex 3
+ 33 2 35 07 08 92
6, Rue du Beignon Saint-Louis
75010 Paris
+ 33 9 52 51 10 79
11, Quai de la Fontaine
30000 Nîmes
+ 33 4 11 25 03 48
contact@artefact-archi.fr
www.artefact-archi.com

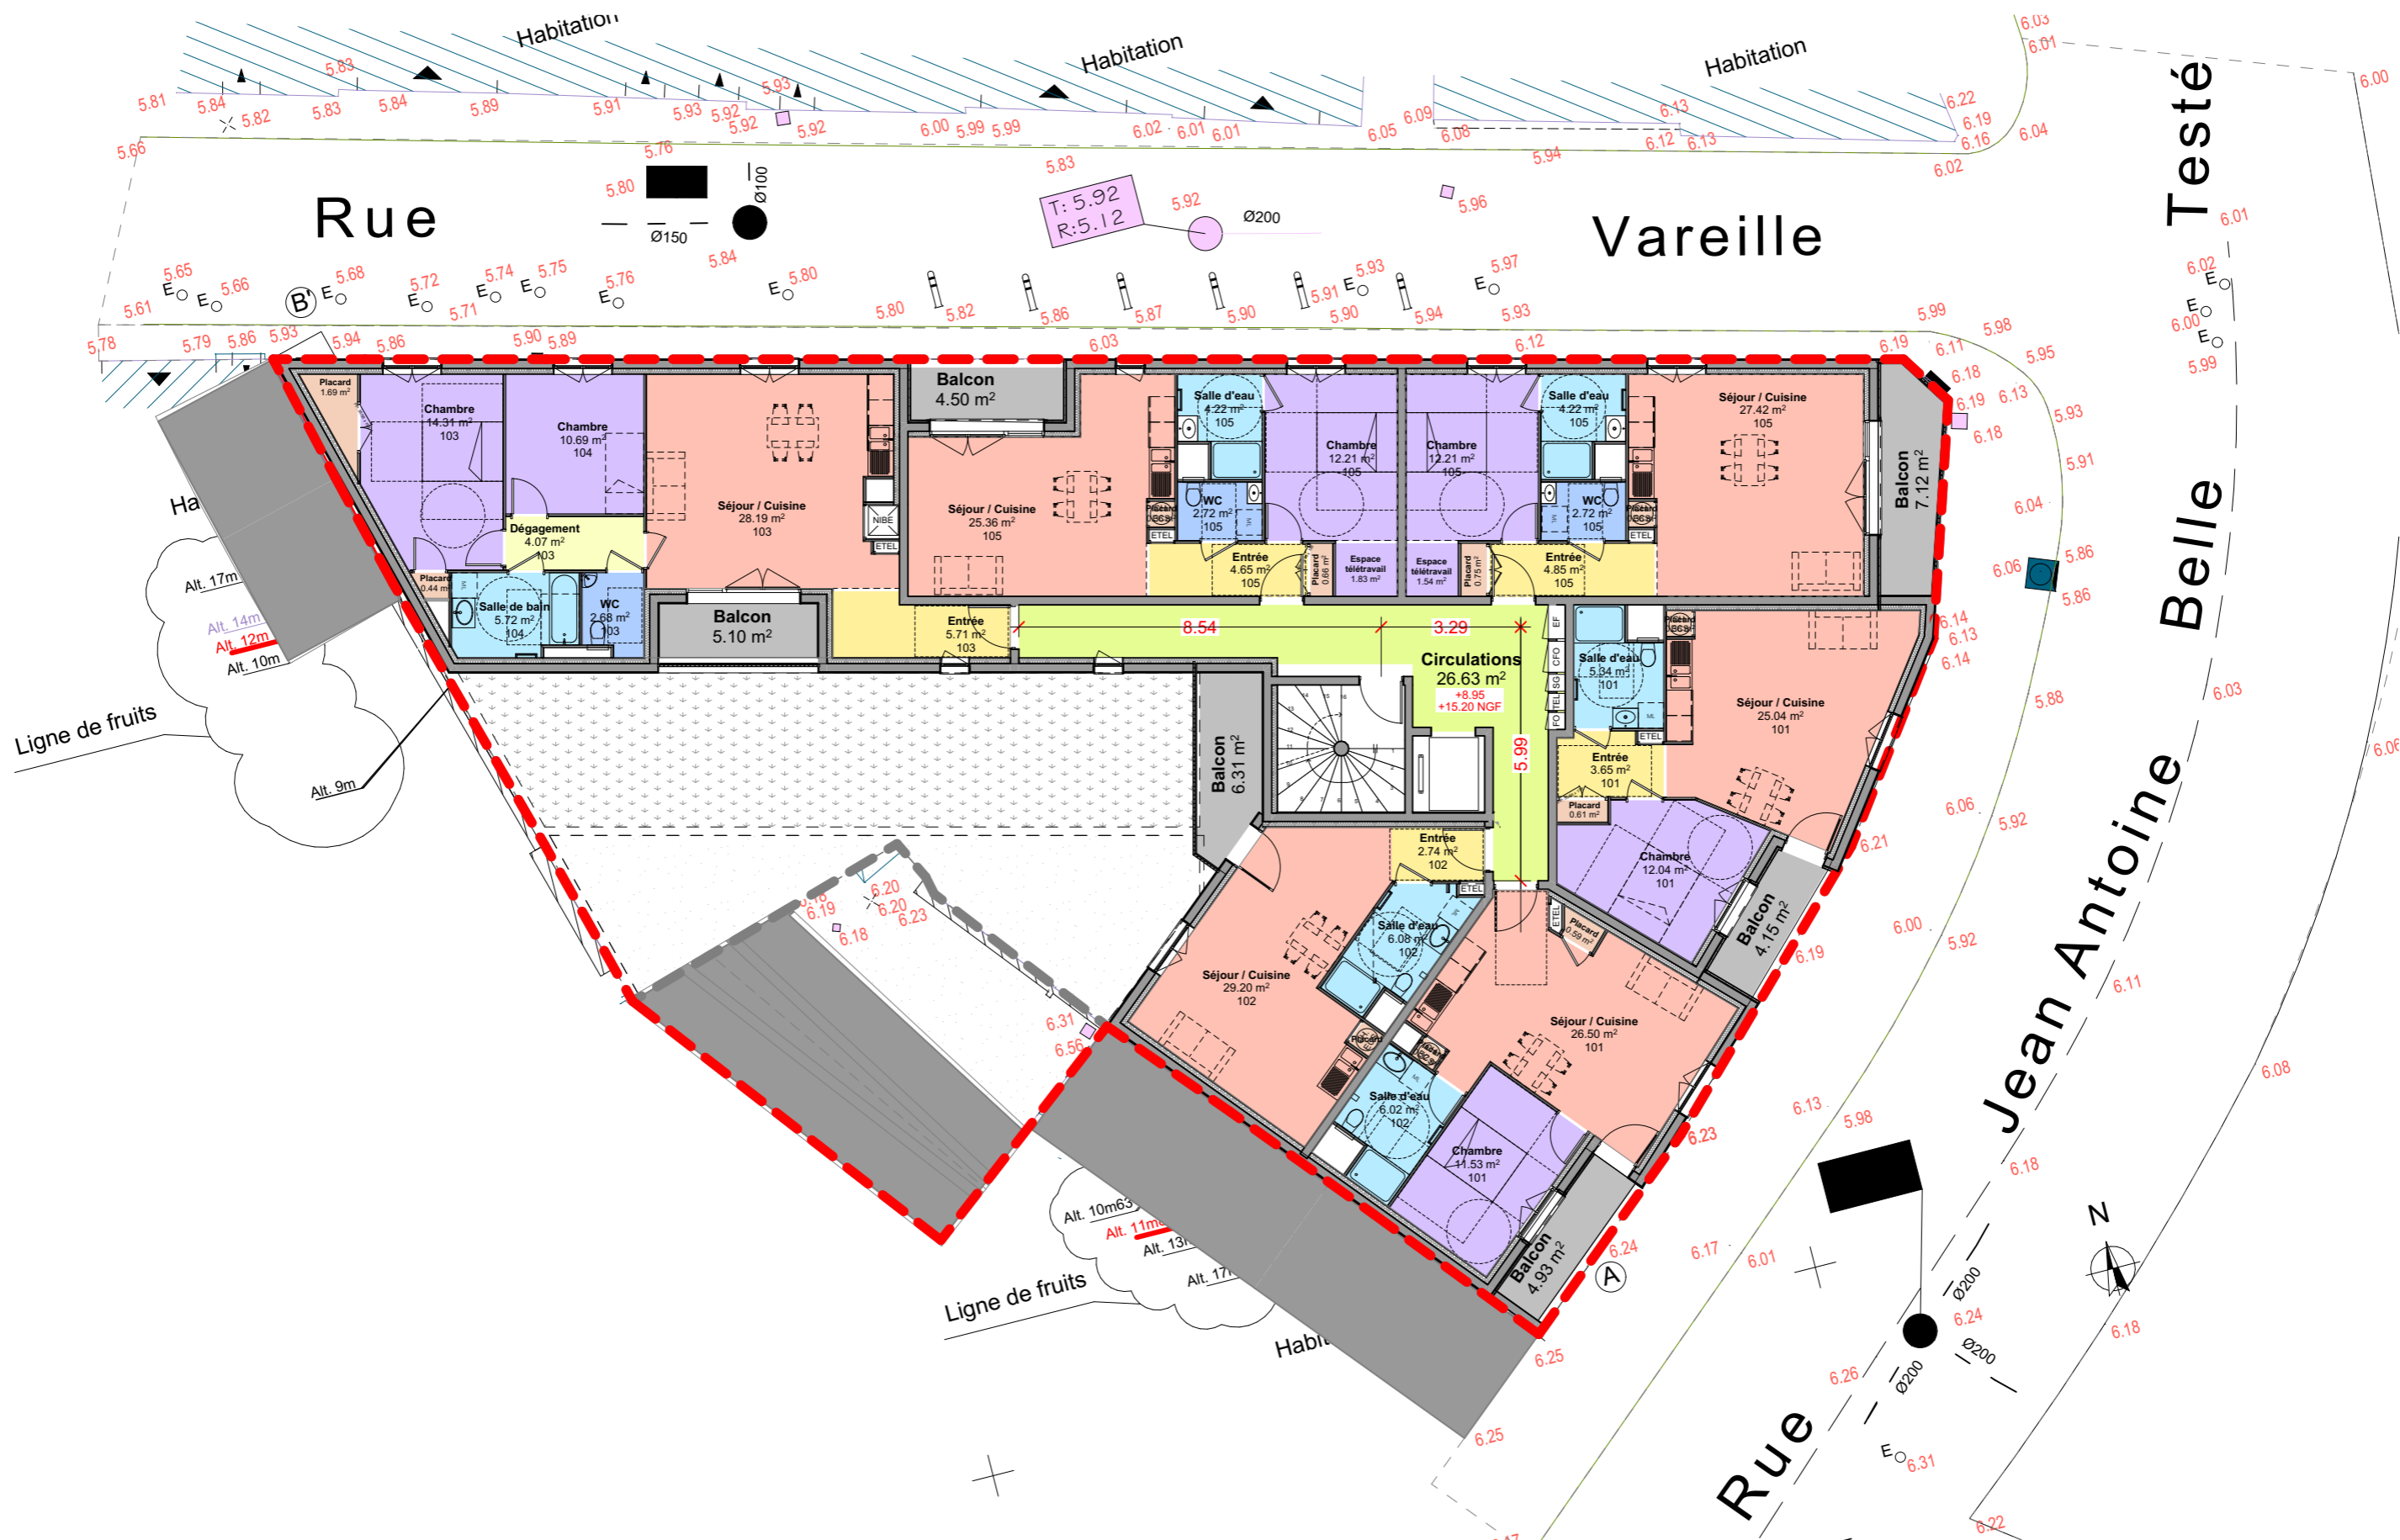

Construction de 25 logements collectifs à Dieppe

2, rue Vareille
76200 DIEPPE

MAITRE D'OUVRAGE :
DRAKKAR Développement
216, route de Neufchâtel 76420 BIHOREL

Plan de R+3

DOCUMENT N° : Ann.A.3
INDICE :
ECHELLE : 1:150

FORMAT : A3
STADE D'ETUDE : DPC
DATE : 19/12/2023

N° D'AFFAIRE : 21129L
INFO : \\\ART-DAT-02\Affaires 2017 Plus
\\2021\21129L\05_DPC
\\2119L_20231025_ESQ_modif_suite_rdv_du_20231

ARTEFACT
Architecture & Urbanisme
Rouen - Paris - Nîmes

67, Avenue Gustave Flaubert - CS 44102
76020 Rouen cedex 3
+ 33 2 35 07 08 92
6, Rue du Beignon Saint-Louis
75010 Paris
+ 33 9 52 51 10 79
11, Quai de la Fontaine
30000 Nîmes
+ 33 4 11 25 03 48
contact@artefact-archi.fr
www.artefact-archi.com



Construction de 25 logements collectifs à Dieppe

2, rue Vareille
76200 DIEPPE

MAITRE D'OUVRAGE :
DRAKKAR Développement
216, route de Neufchâtel 76420 BIHOREL

Plan de R+4 (brisis)


DOCUMENT N° : Ann.A.4
INDICE :
ECHELLE : 1:150

FORMAT : A3
STADE D'ETUDE : DPC
DATE : 19/12/2023

N° D'AFFAIRE : 21129L
INFO : \\\ART-DAT-02\Affaires 2017 Plus
\\2021\21129L\05_DPC
\\2119L_20231025_ESQ_modif_suite_rdv_du_20231

ARTEFACT
Architecture & Urbanisme
Rouen - Paris - Nîmes

67, Avenue Gustave Flaubert - CS 44102
76020 Rouen cedex 3
+ 33 2 35 07 08 92
6, Rue du Beignon Saint-Louis
75010 Paris
+ 33 9 52 51 10 79
11, Quai de la Fontaine
30000 Nîmes
+ 33 4 11 25 03 48
contact@artefact-archi.fr
www.artefact-archi.com

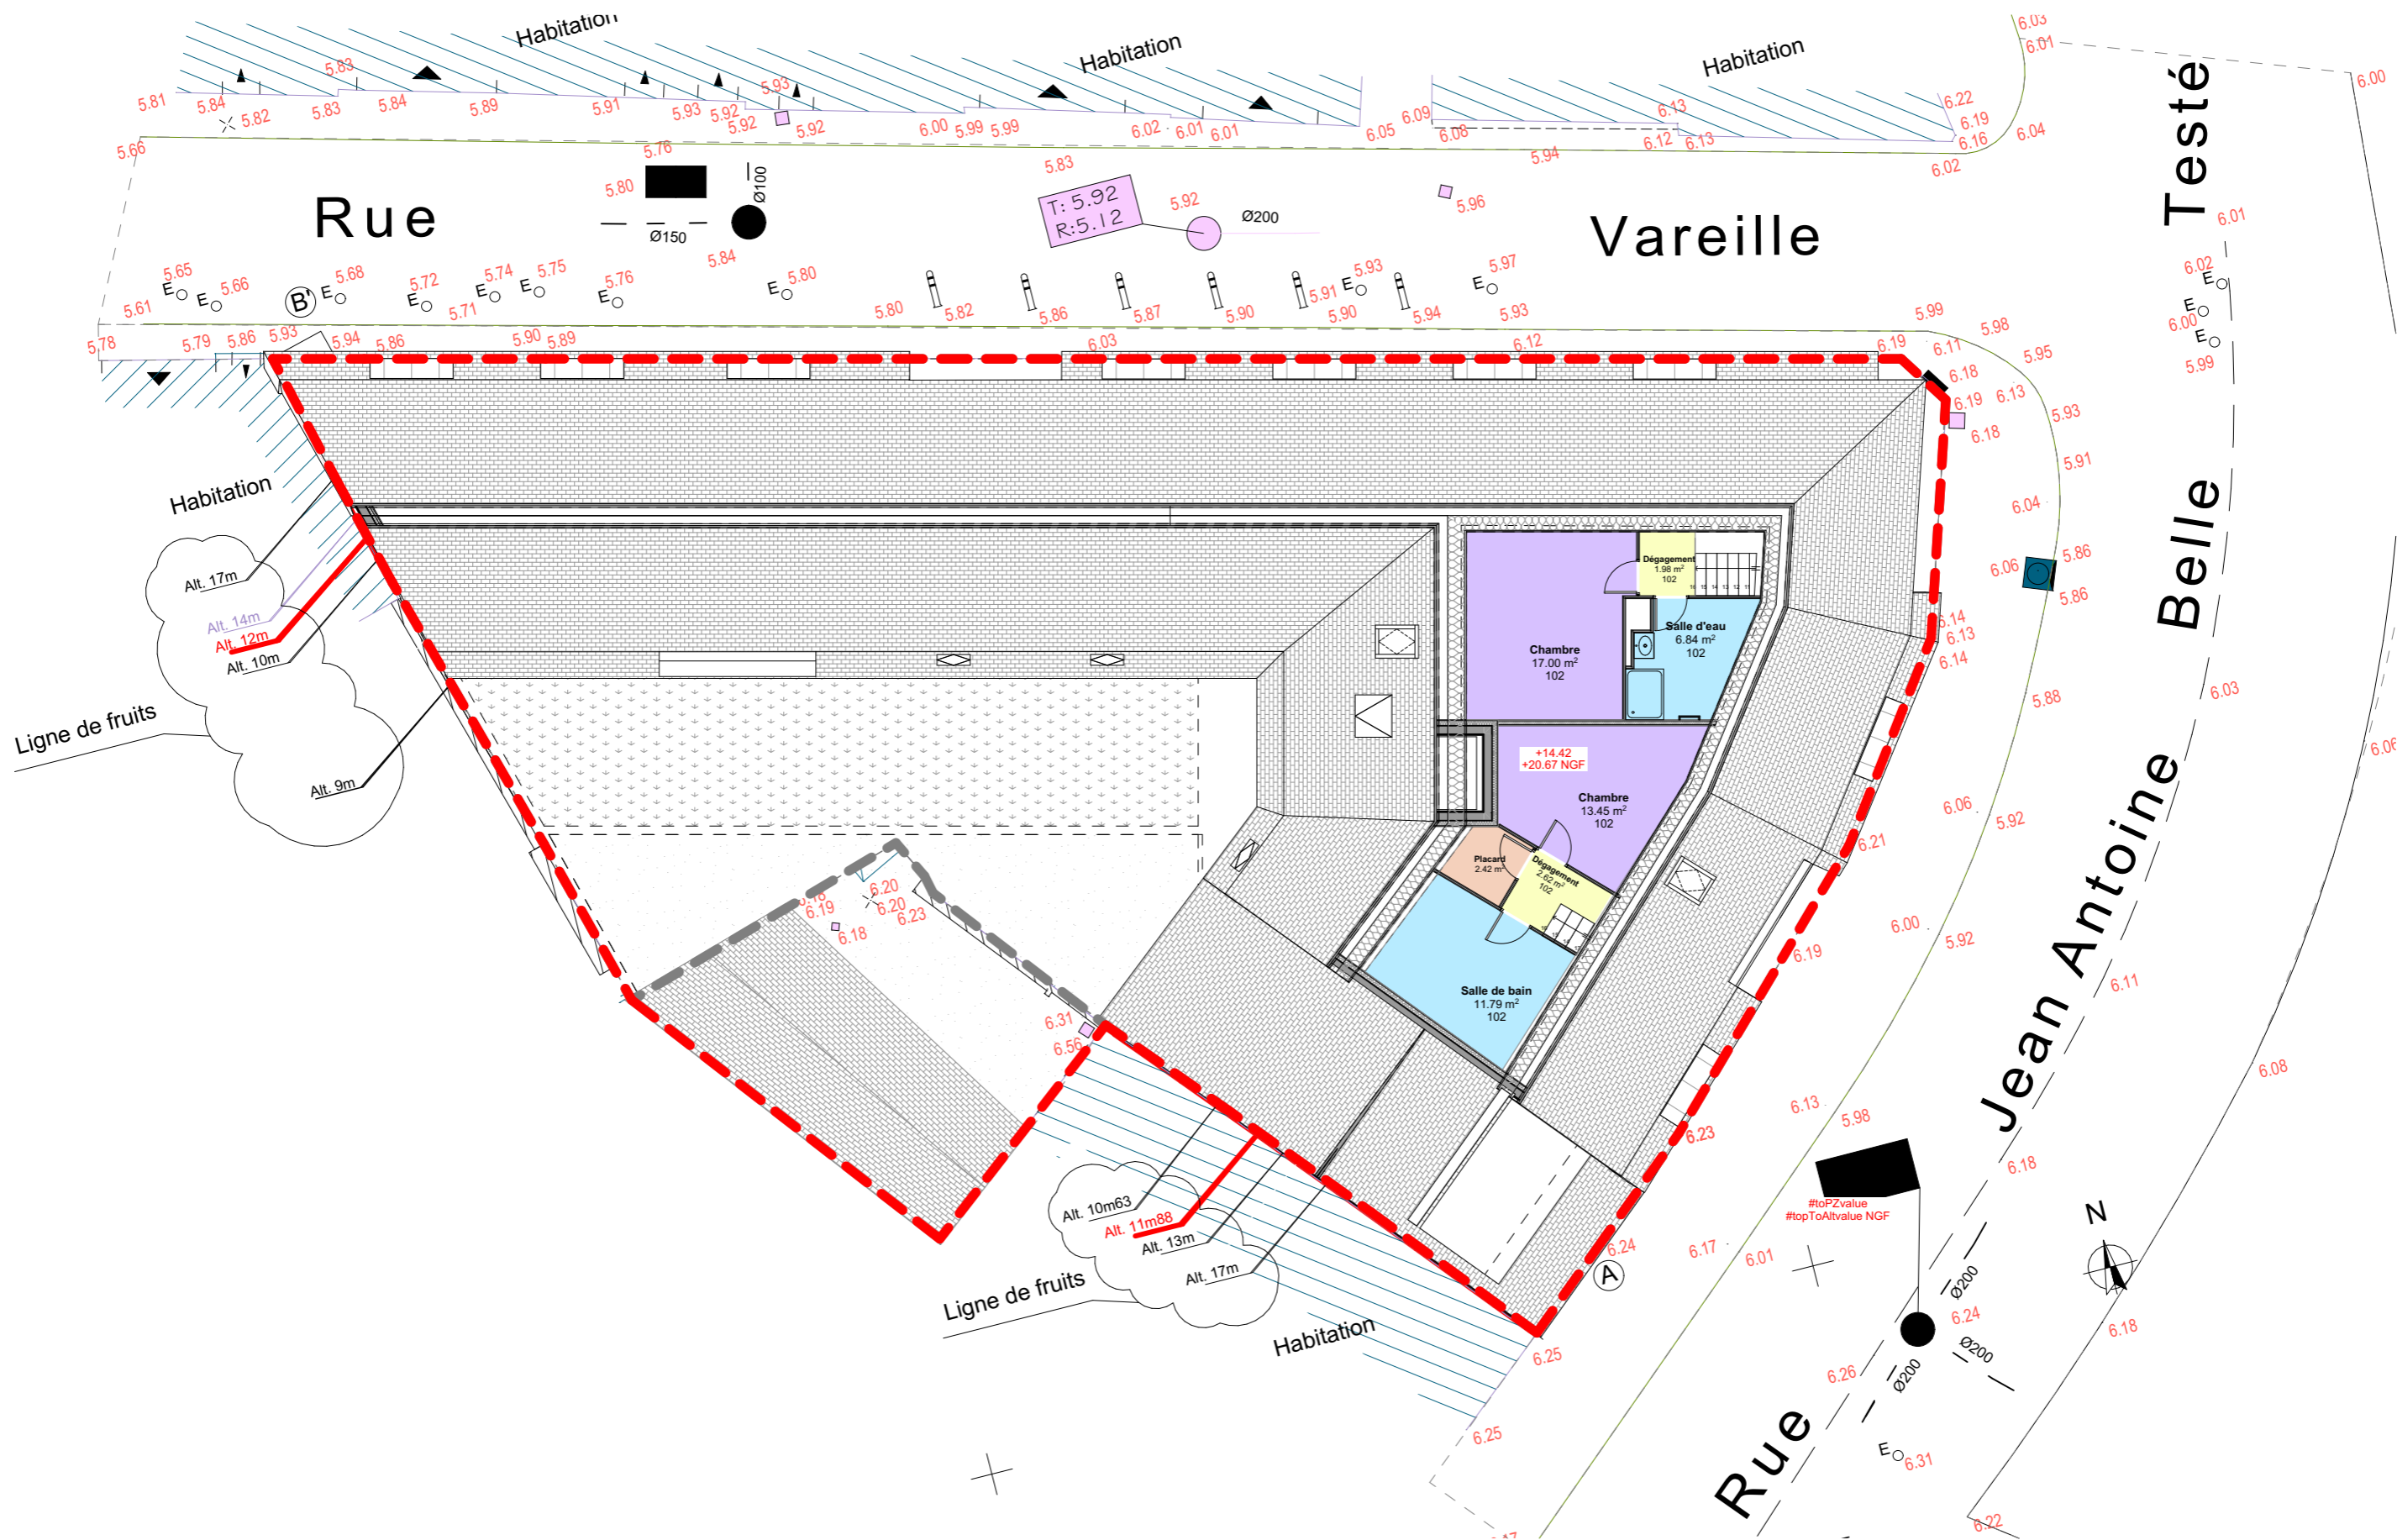

Construction de 25 logements collectifs à Dieppe

2, rue Vareille
76200 DIEPPE

MAITRE D'OUVRAGE :
DRAKKAR Développement
216, route de Neufchâtel 76420 BIHOREL

Plan de combles

DOCUMENT N° : Ann.A.5
INDICE :
ECHELLE : 1:150

FORMAT : A3
STADE D'ETUDE : DPC
DATE : 19/12/2023

N° D'AFFAIRE : 21129L
INFO : \\\ART-DAT-02\Affaires 2017 Plus
\\2021\21129L\05_DPC
\\21119L_20231025_ESQ_modif_suite_rdv_du_20231

ARTEFACT
Architecture & Urbanisme
Rouen - Paris - Nîmes

67, Avenue Gustave Flaubert - CS 44102
76020 Rouen cedex 3
+33 2 35 07 08 92
6, Rue du Beignon Saint-Louis
75010 Paris
+33 9 52 51 10 79
11, Quai de la Fontaine
30000 Nîmes
+33 4 11 25 03 48
contact@artefact-archi.fr
www.artefact-archi.com