

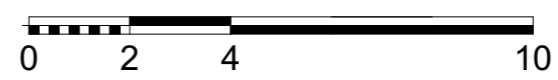


2, rue Vareille  
76200 DIEPPE

Maître d'ouvrage:  
**DRAKKAR DEVELOPPEMENT**  
216 route de Neuchâtel - 76420 BIHOREL

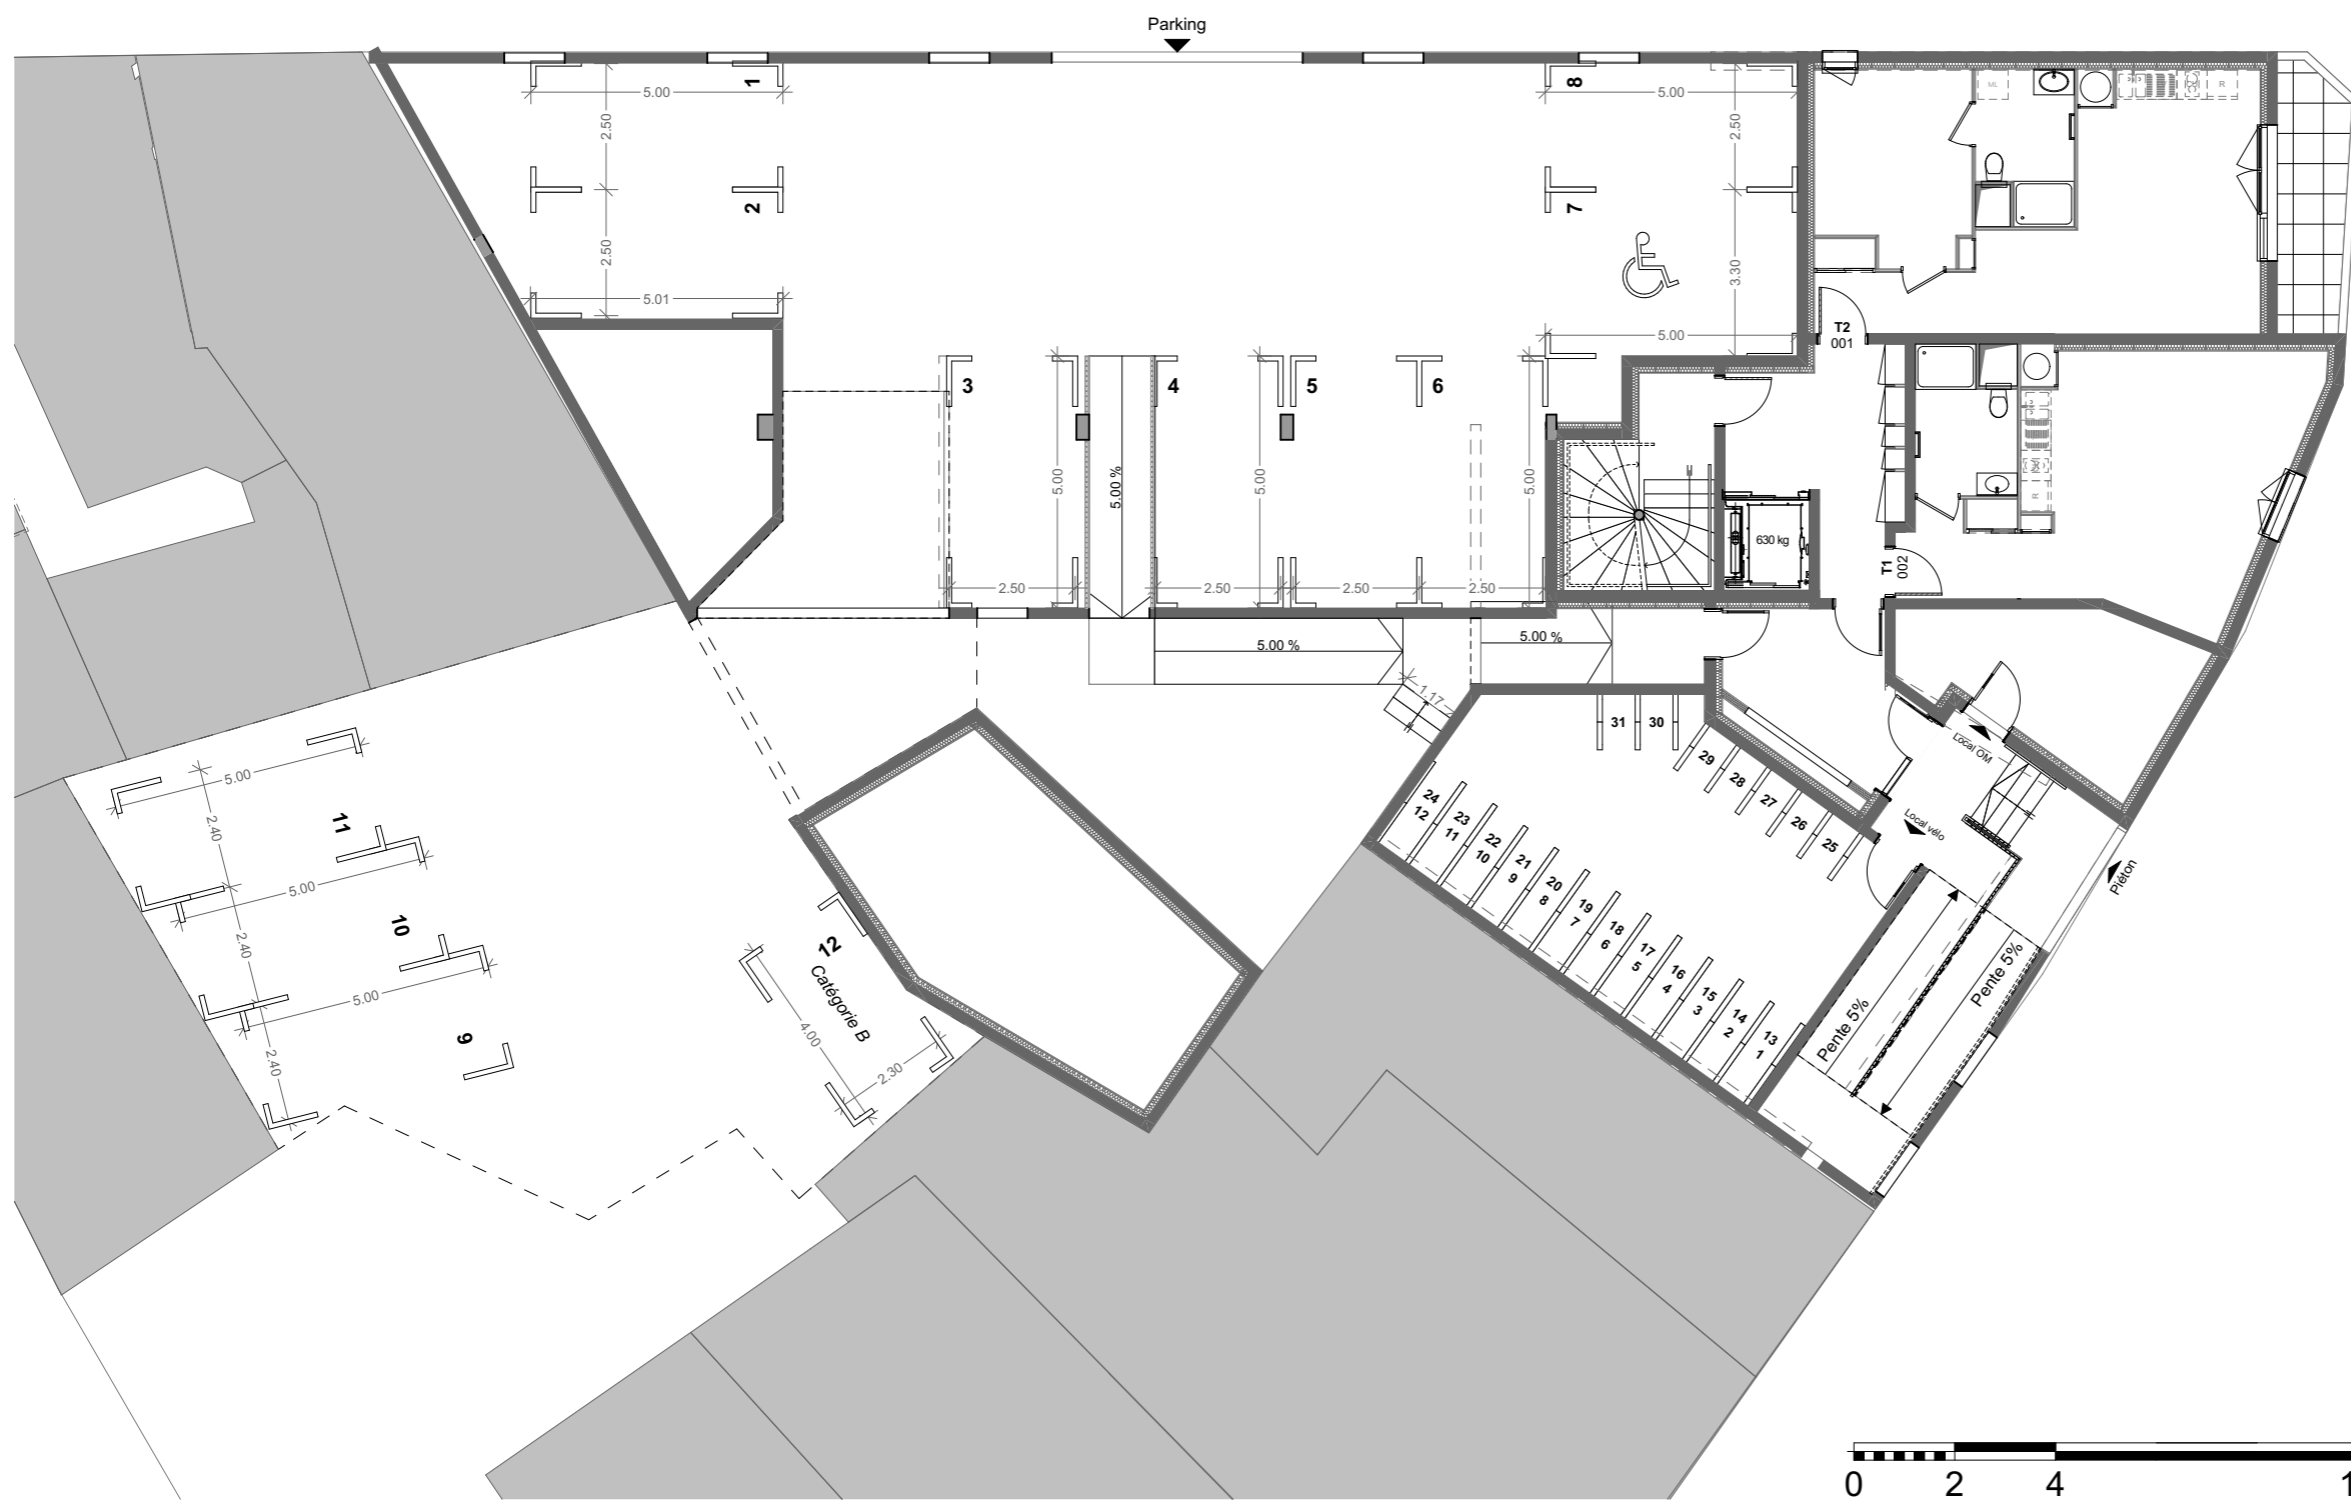

Plan général du parking

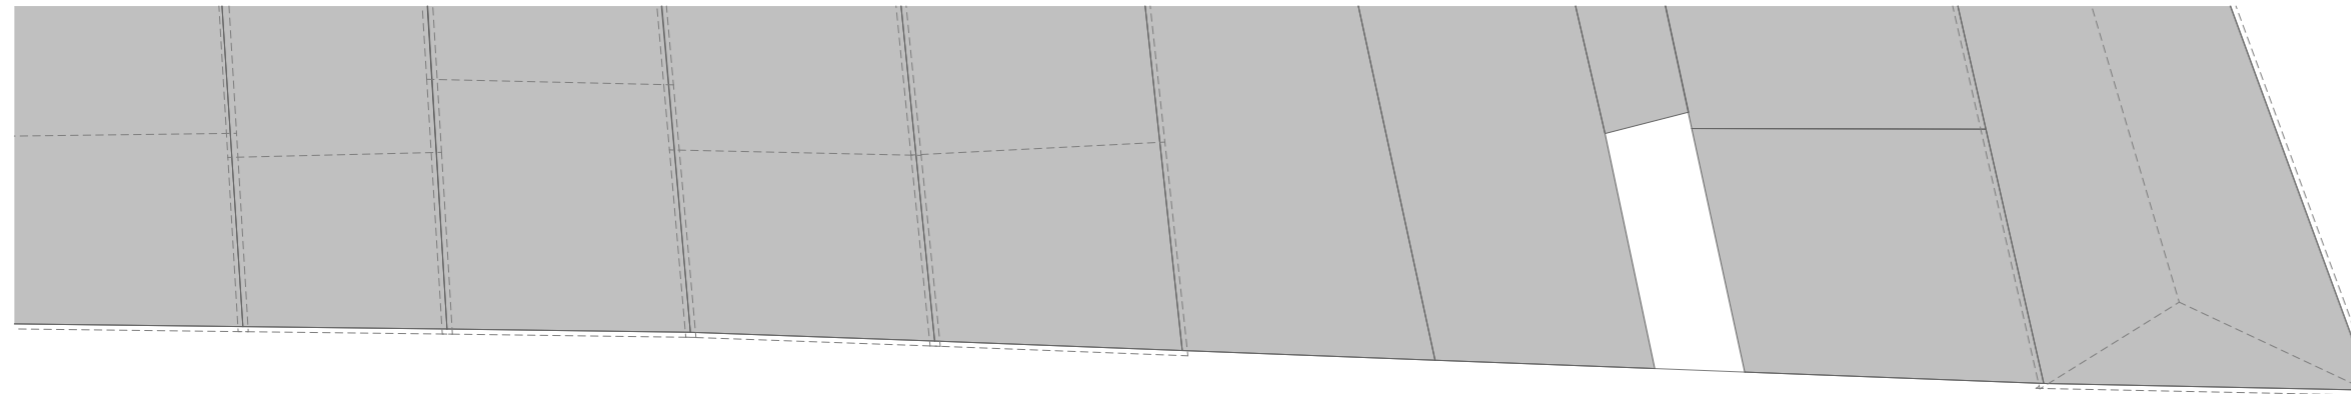

Ech. : 1:150