


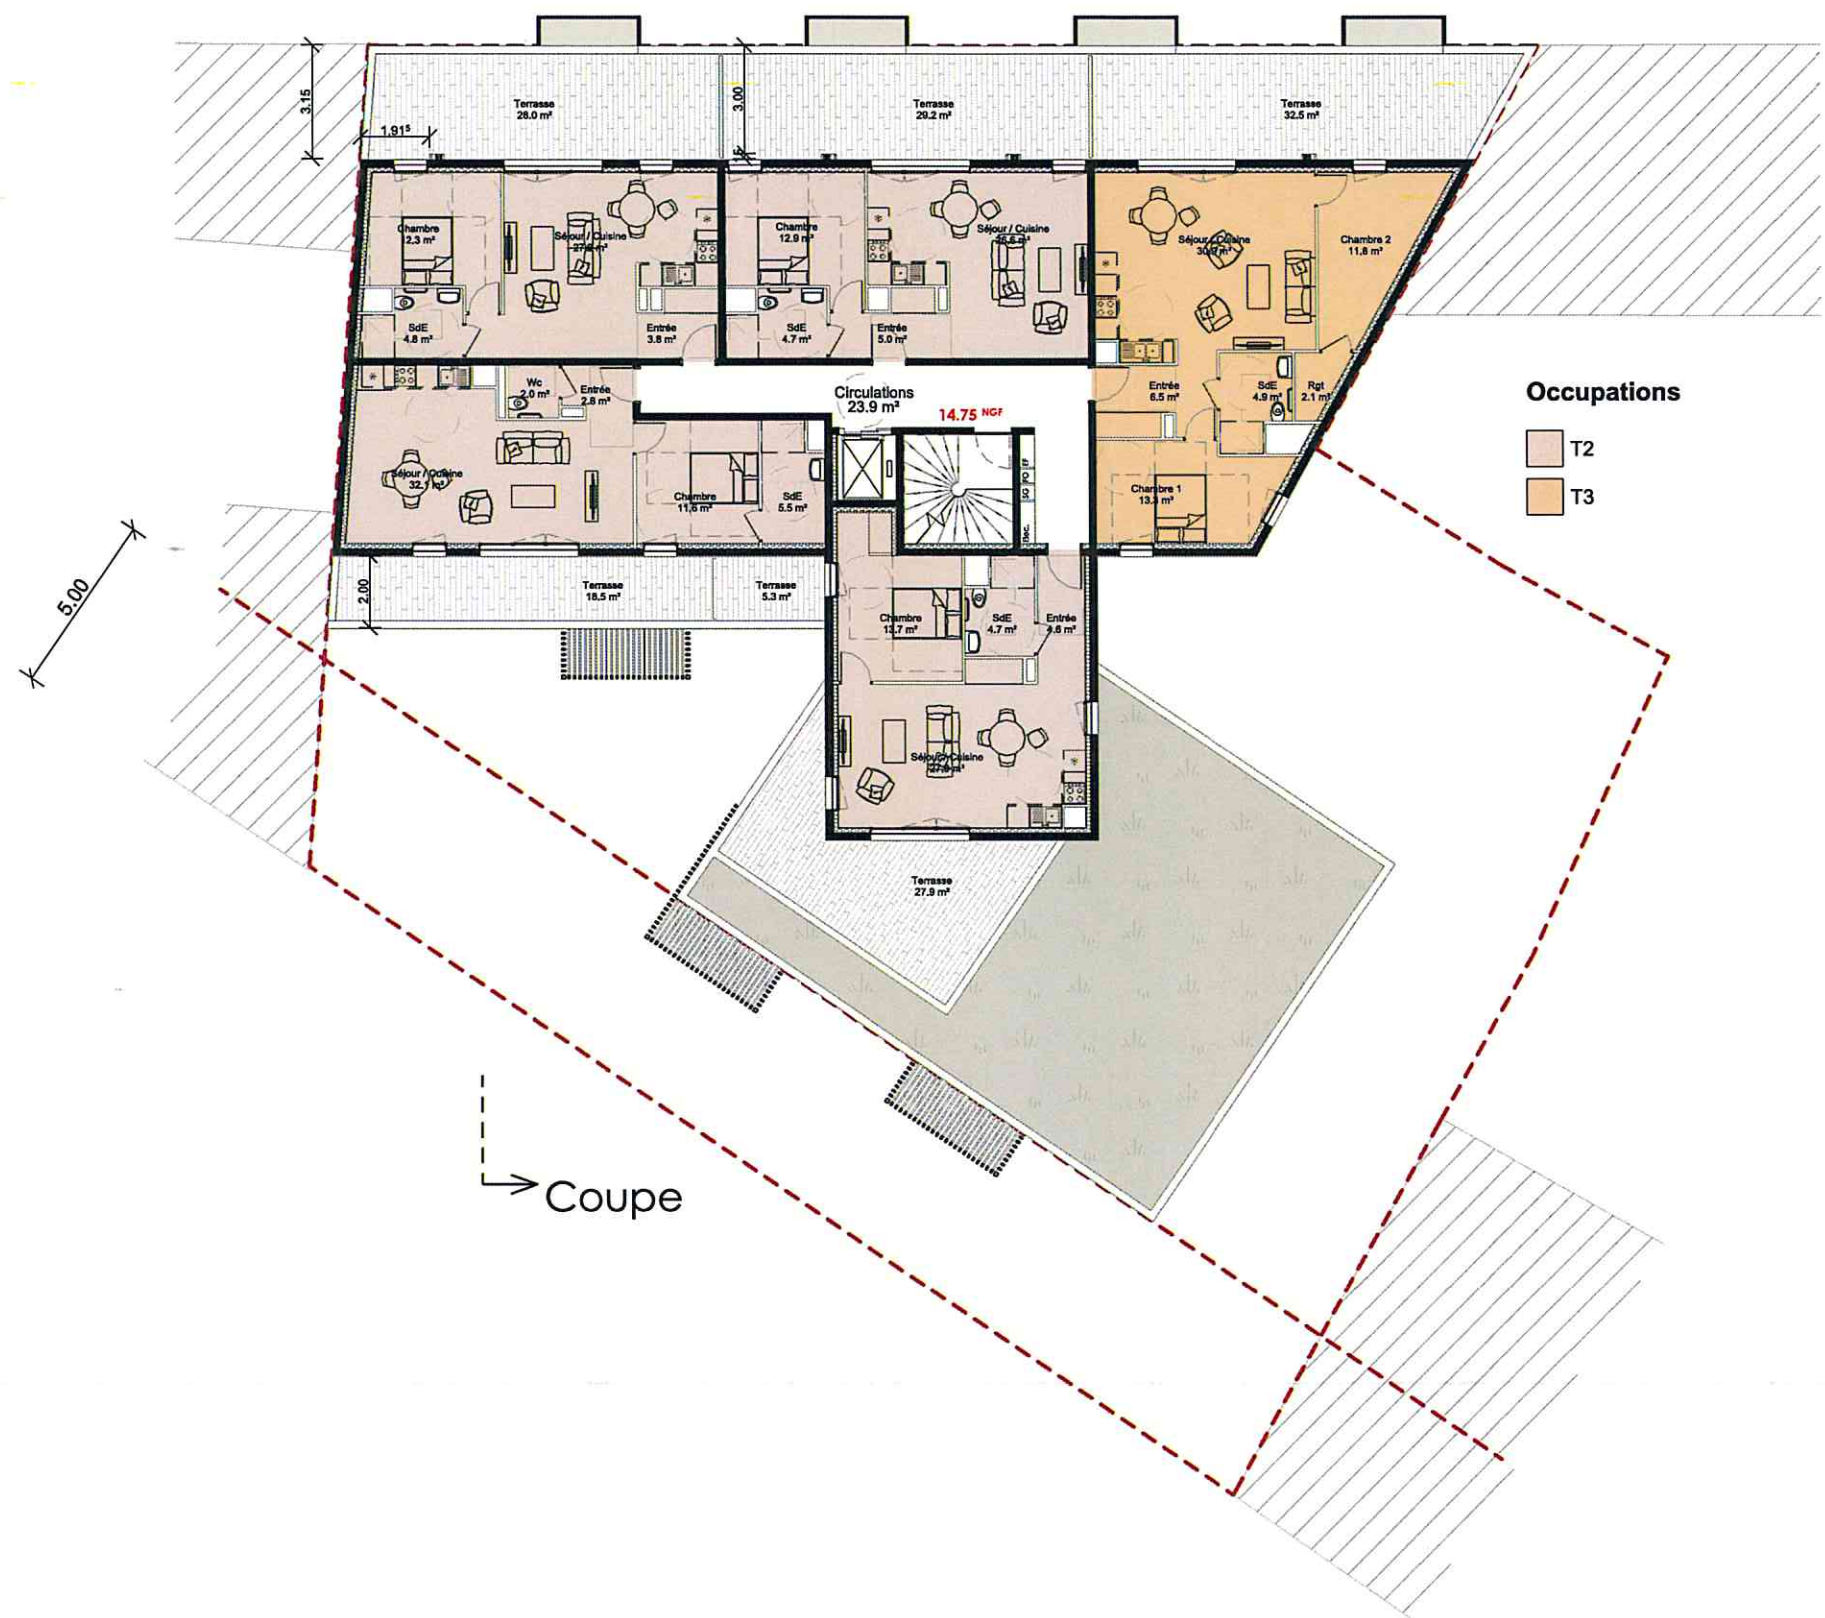

Coupe



Occupations

- T2
- T3

Coupe

DRAKKAR DEVELOPPEMENT
 Promotion Immobilière - Aménagement
 Foncier - Réhabilitation
 215, route de Neuchâtel - 76420 Bihorel
 SAS au capital de 200 000 €
 Siret : 848 599 213 00024 - APE 4110A