

**LOT 10 - ACCESSION**  
CHEMIN DU PANORAMA  
DUCLAIR (76)

Maître d'ouvrage :


**DRAKKAR DEVELOPEMENT**  
216 route de neuchâtel 76420 BIHOREL




PLAN D'ETAGE: R+1

REPARTITION TYPOLOGIES

- T2
- T3
- T4

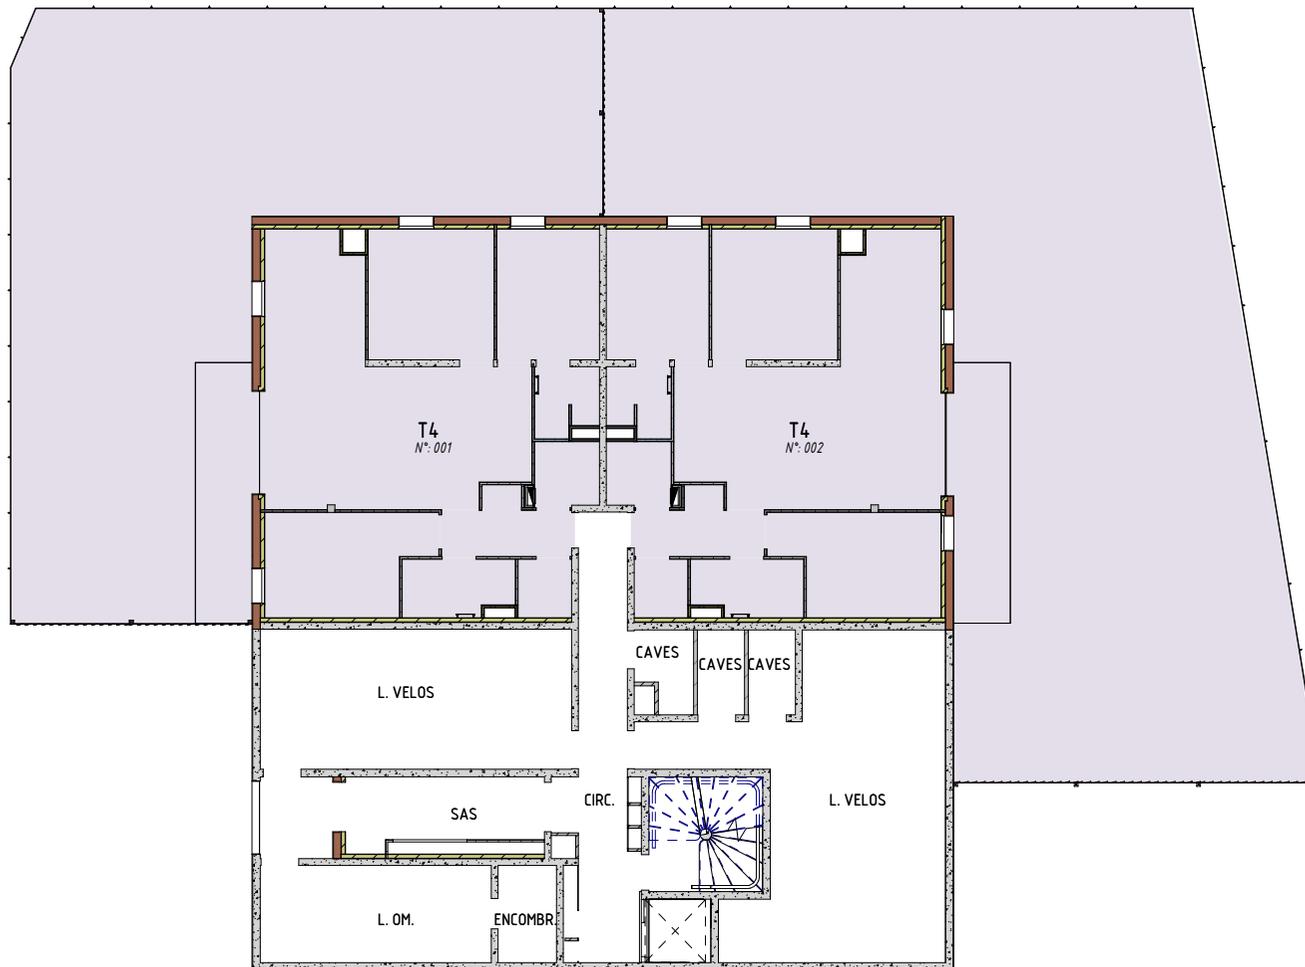

Echelle: 1 : 200

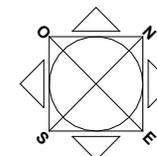

De légères variantes de côtes, et de surfaces pourront être apportées au présent plan, en fonction des nécessités techniques de réalisation. Les tolérances d'usage sont admises en ce qui concerne les dimensions en surfaces indiquées. Les gaines, retombées, faux-plafonds, soffites, ainsi que l'emplacement des équipements sont figurés à titre indicatif et n'apparaissent pas de manière exhaustive sur le plan. L'emplacement des éléments et salle de bains est donné à titre indicatif mais prends en compte les normes handicapés. Les placards sont compris dans la surface des pièces. Accès terrasse sous réserve de l'accord du bureau de comté dans le cadre de sa mission accessibilité handicapé.

**PLAN COMMERCIAL**

Indice:3

03.10.25