


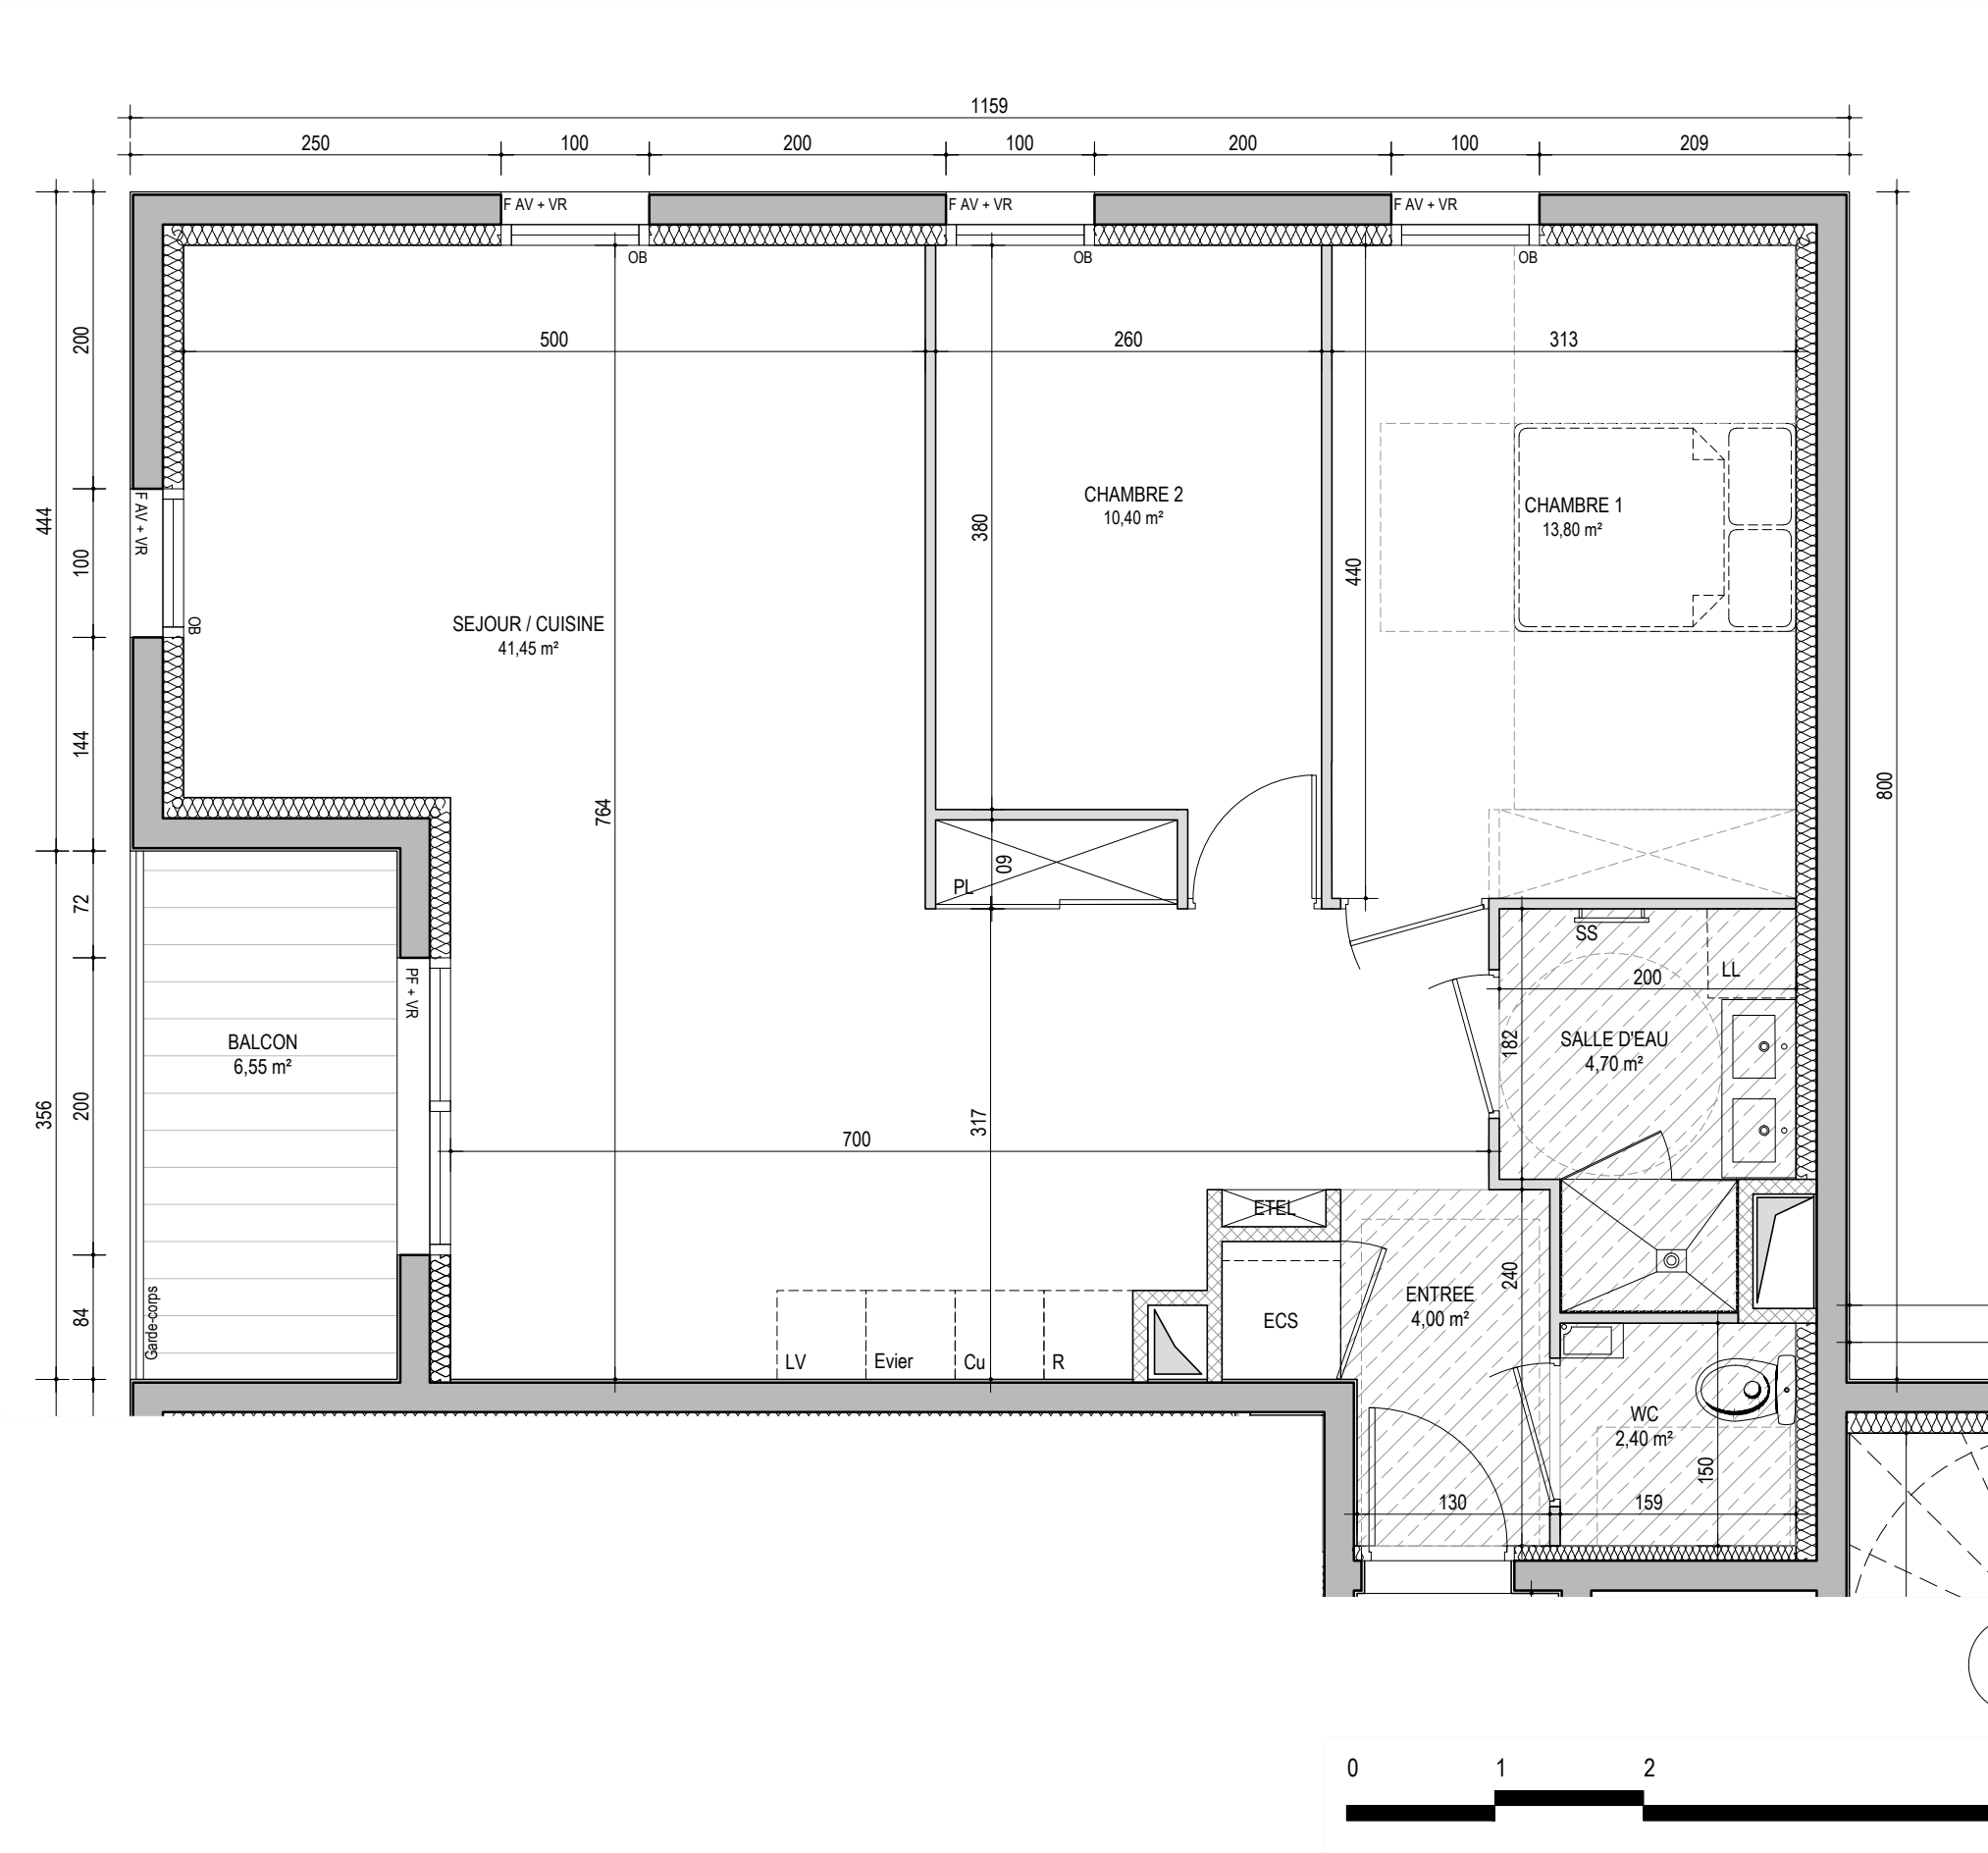

Nota : Le maître d'ouvrage se réserve la possibilité d'apporter des modifications de dimensions libres et d'équipements, en fonction des contraintes techniques et réglementaires de construction. De légères variantes de cotes, et de surface pourront être apportées au présent plan, en fonction des nécessités techniques de réalisation. Les tolérances d'usage sont admises en ce qui concerne les dimensions en cotes et surfaces indiquées. Les retombées, soffites, canalisations et radiateurs ne sont pas figurés (la hauteur sous soffite sera au minimum de 2,10m) Les gaines ainsi que l'emplacement des équipements sont figurés à titre indicatif et n'apparaissent pas de manière exhaustive sur le plan. L'emplacement des éléments et salle de bains est donné à titre indicatif. Les placards sont compris dans les surfaces. Le mobilier et l'électroménager ne sont pas fournis. Equipements optionnés si indications sur plan. Les différences maximales de niveaux entre logements et annexes privatives sont de 15 cm maximum pour les balcons et loggias et de 25 cm maximum pour les terrasses.



DRAKKAR
Développement
Promotion immobilière - Aménagement Foncier

LE CHÊNE JAUNET
Créateur d'ambiances de luxe de vie

BÂTIMENT	NIVEAU(X)	N° HEBERGEMENT	TPOLOGIE
A- "Henri"	R+1	A 14	T3

TABLEAU DES SURFACES (en m²)

Entrée	4.00 m²
Séjour / Cuisine	41.45 m²
Chambre 1	13.80 m²
Chambre 2	10.40 m²
Salle d'eau	4.70 m²
Wc	2.40 m²
TOTAL SURFACES HABITABLES	76.75 m²
Balcon	6.55 m²
TOTAL SURFACES ANNEXES	6.55 m²

Légende :			
ETEL : Espace Technique Electrique	: Fx plafond/Soffite	OB : Oscillo-battant	
F : Fenêtre		PF : Porte-fenêtre	
PL : Placard		VR : Volet Roulant	
AV : Allège vitrée		LL : Attente Lave-Linge	
LV : Attente Lave-Vaisselle		Cu : Cuisson	
R : Réfrigérateur		ECS : Eau Chaude Sanitaire	
SS : Sèche-Serviette			