




2, rue Vareille
76200 DIEPPE


Maître d'ouvrage:
DRAKKAR DEVELOPPEMENT
216 route de Neuchâtel - 76420 BIHOREL

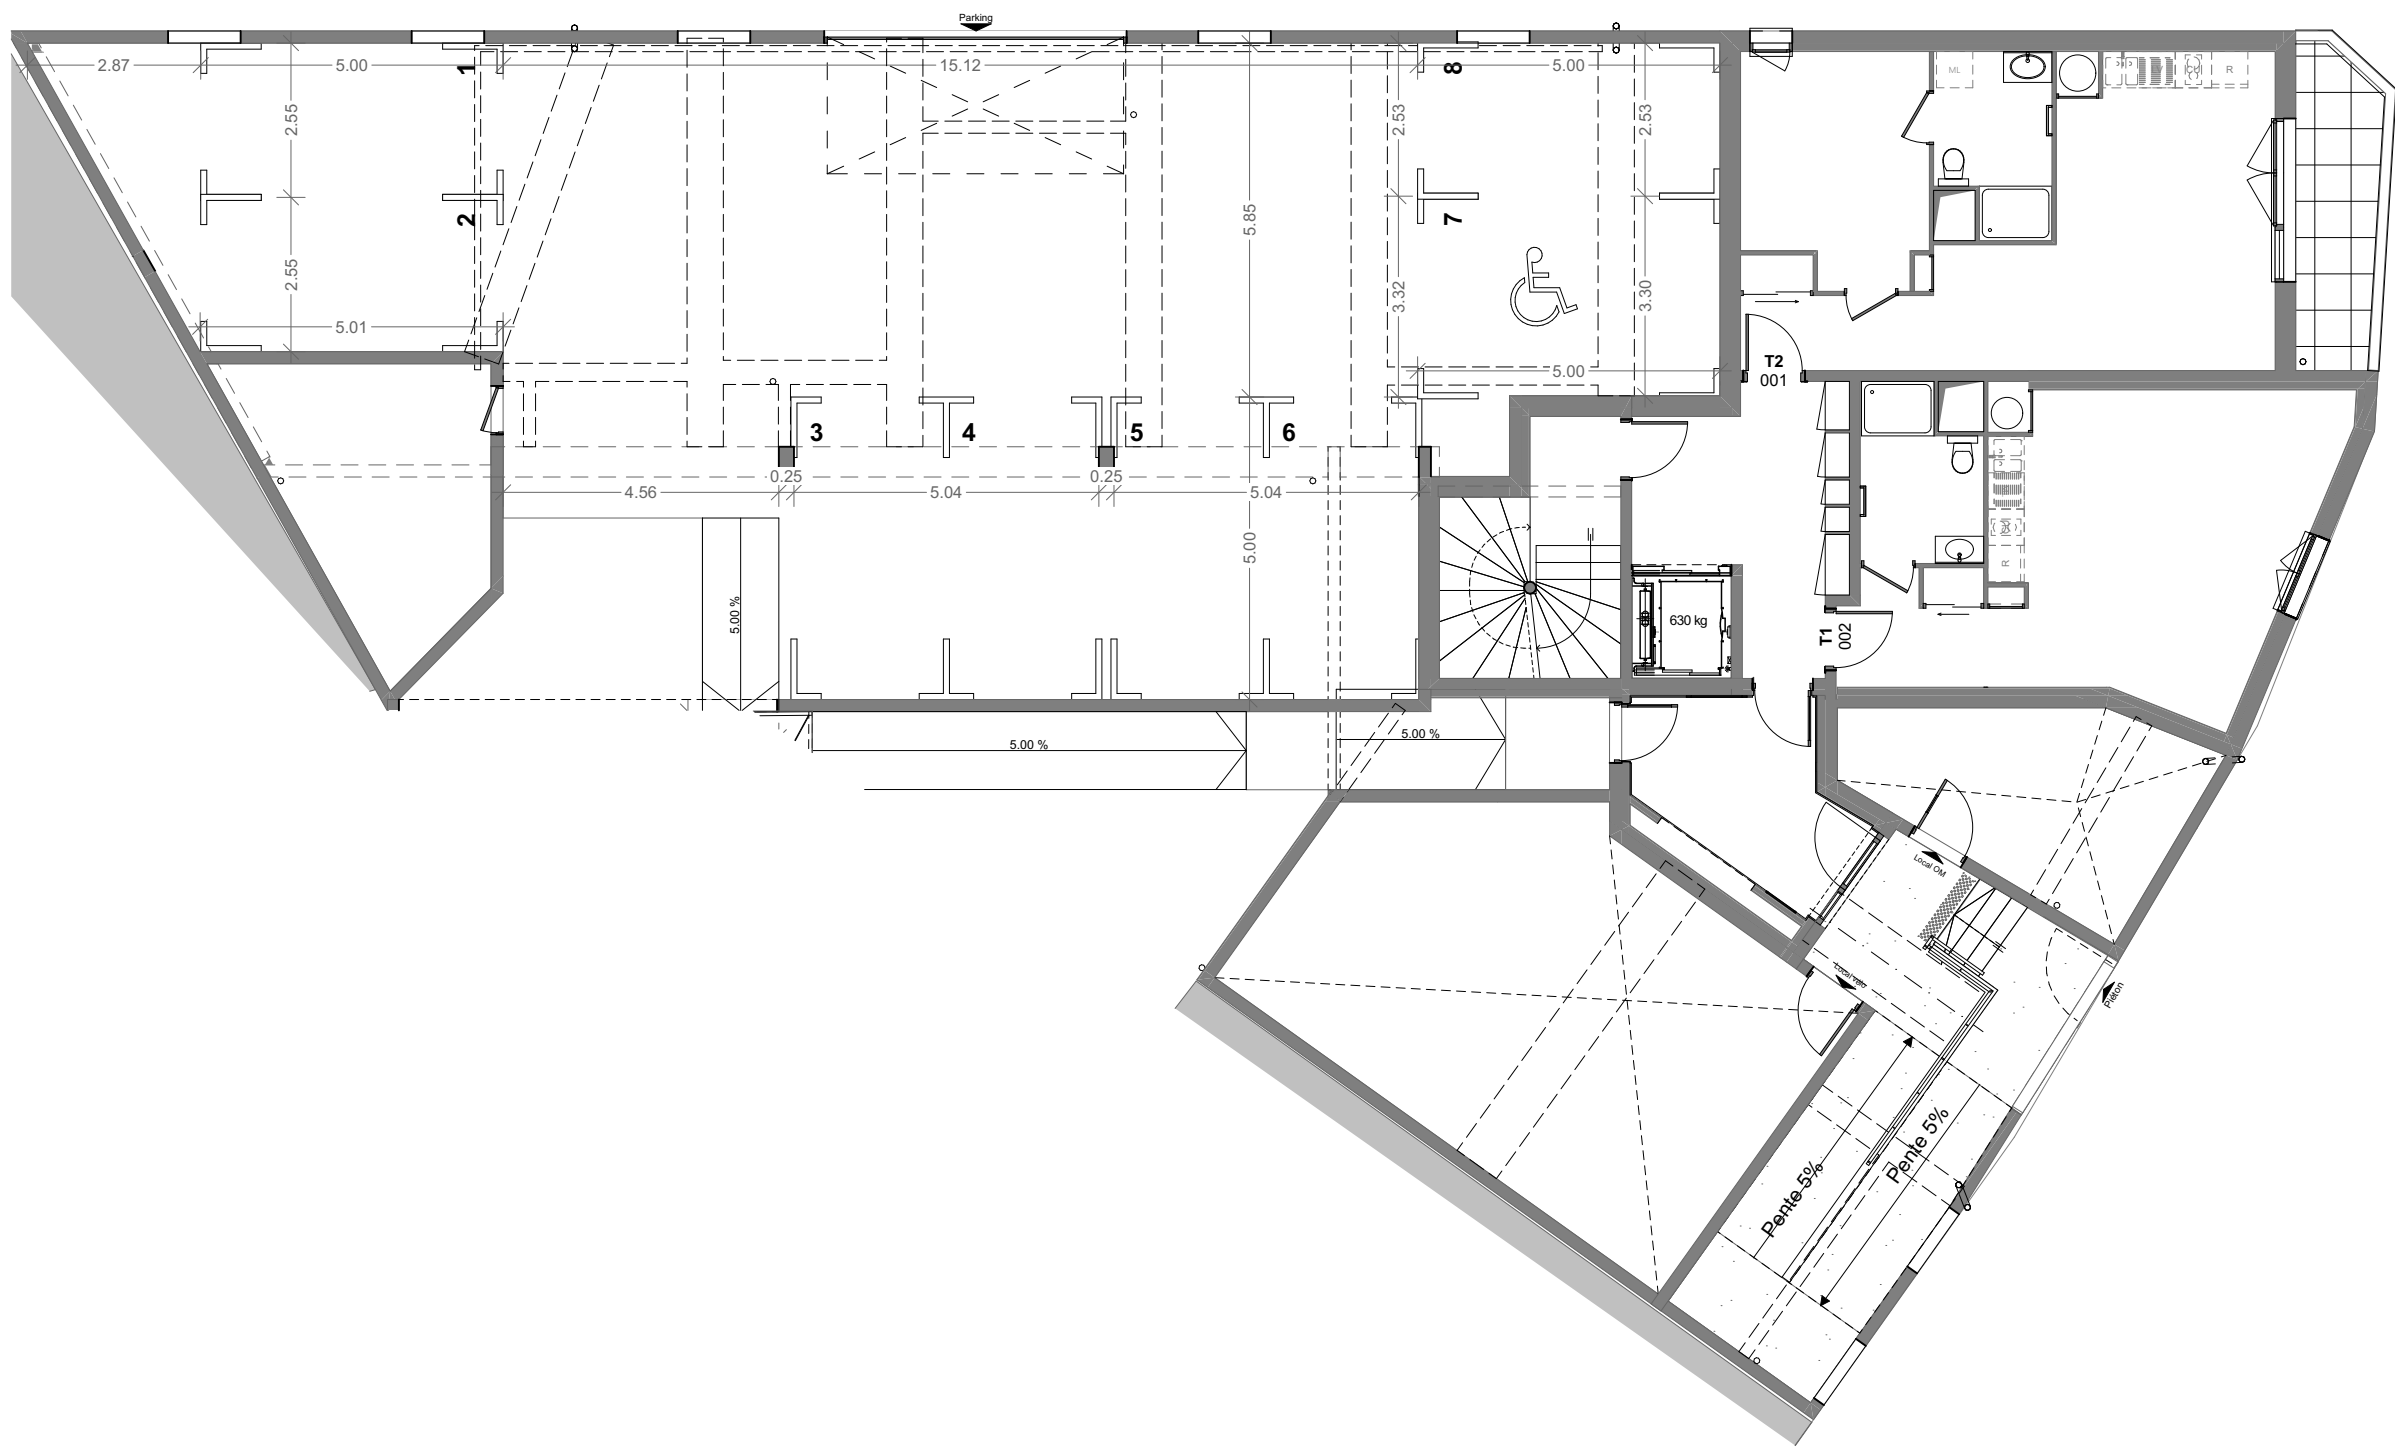

Plan général du RDC



Ech. : 1:125

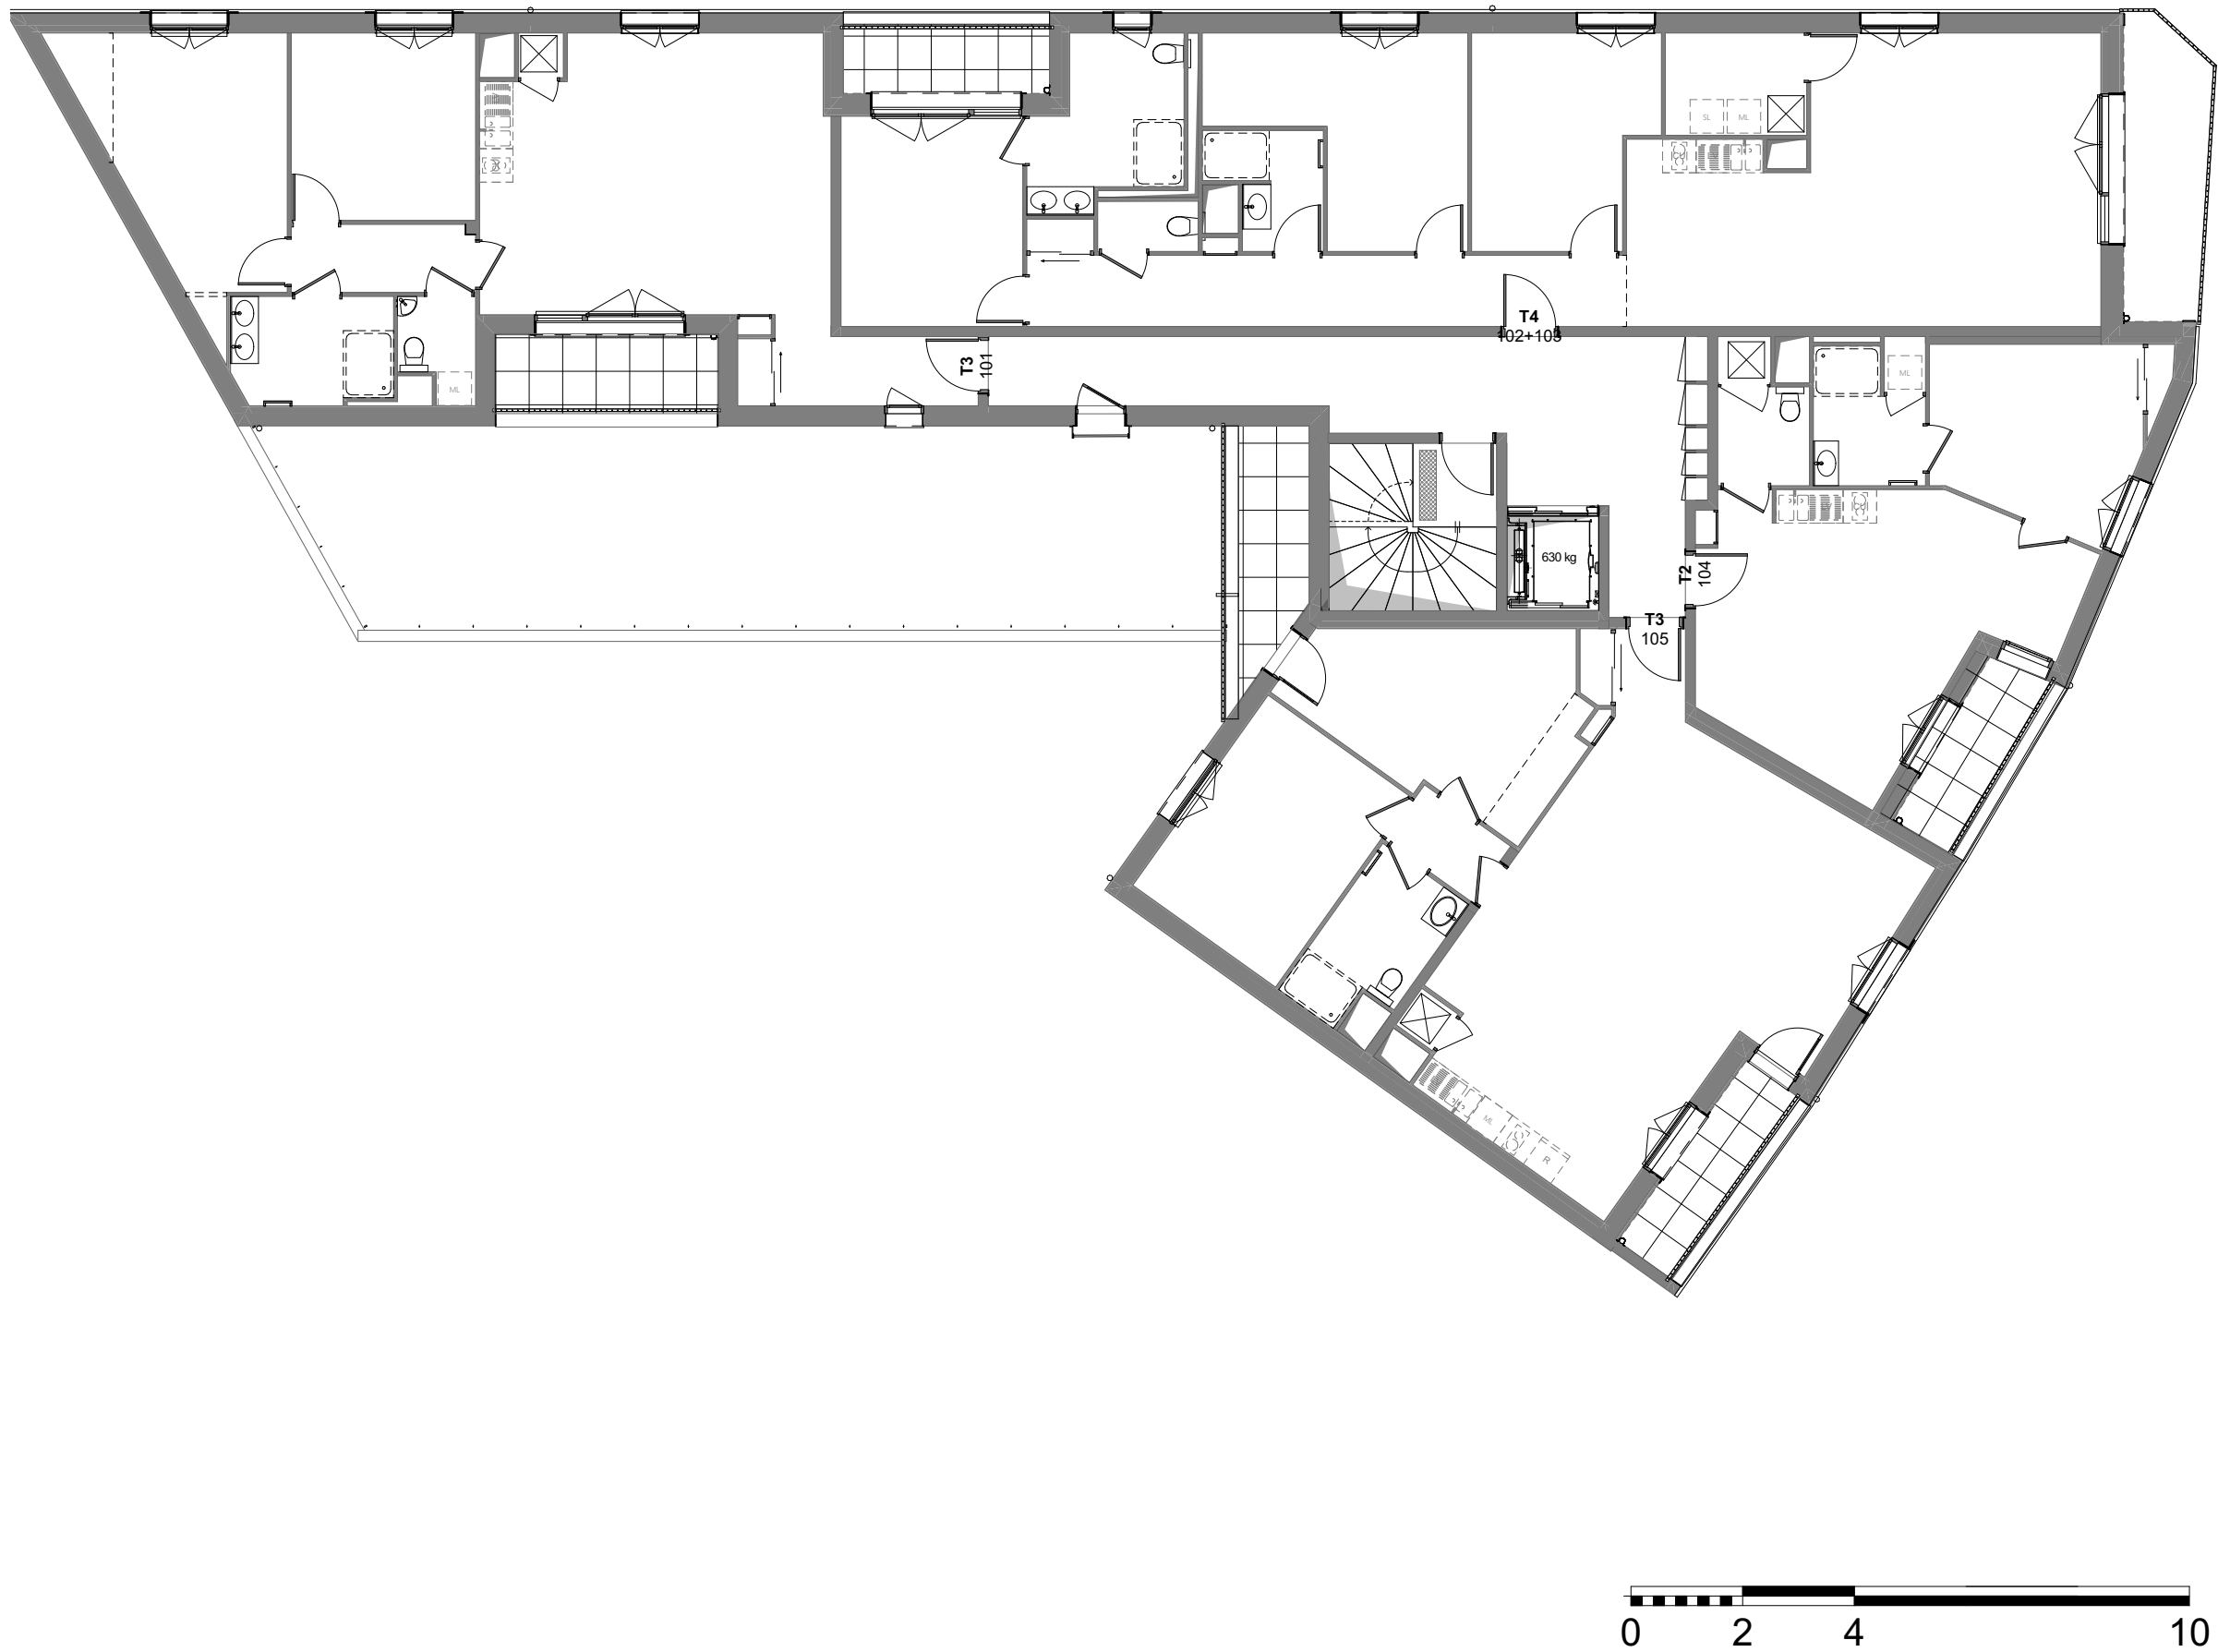



DRAKKAR
Développement
Promotion immobilière - Aménagement Foncier

2, rue Vareille
76200 DIEPPE

Maître d'ouvrage:
DRAKKAR DEVELOPPEMENT
216 route de Neuchâtel - 76420 BIHOREL




Plan général du R+1

Ech. : 1:125

PLANS DE VENTE

Indice :
Date :07/05/2025

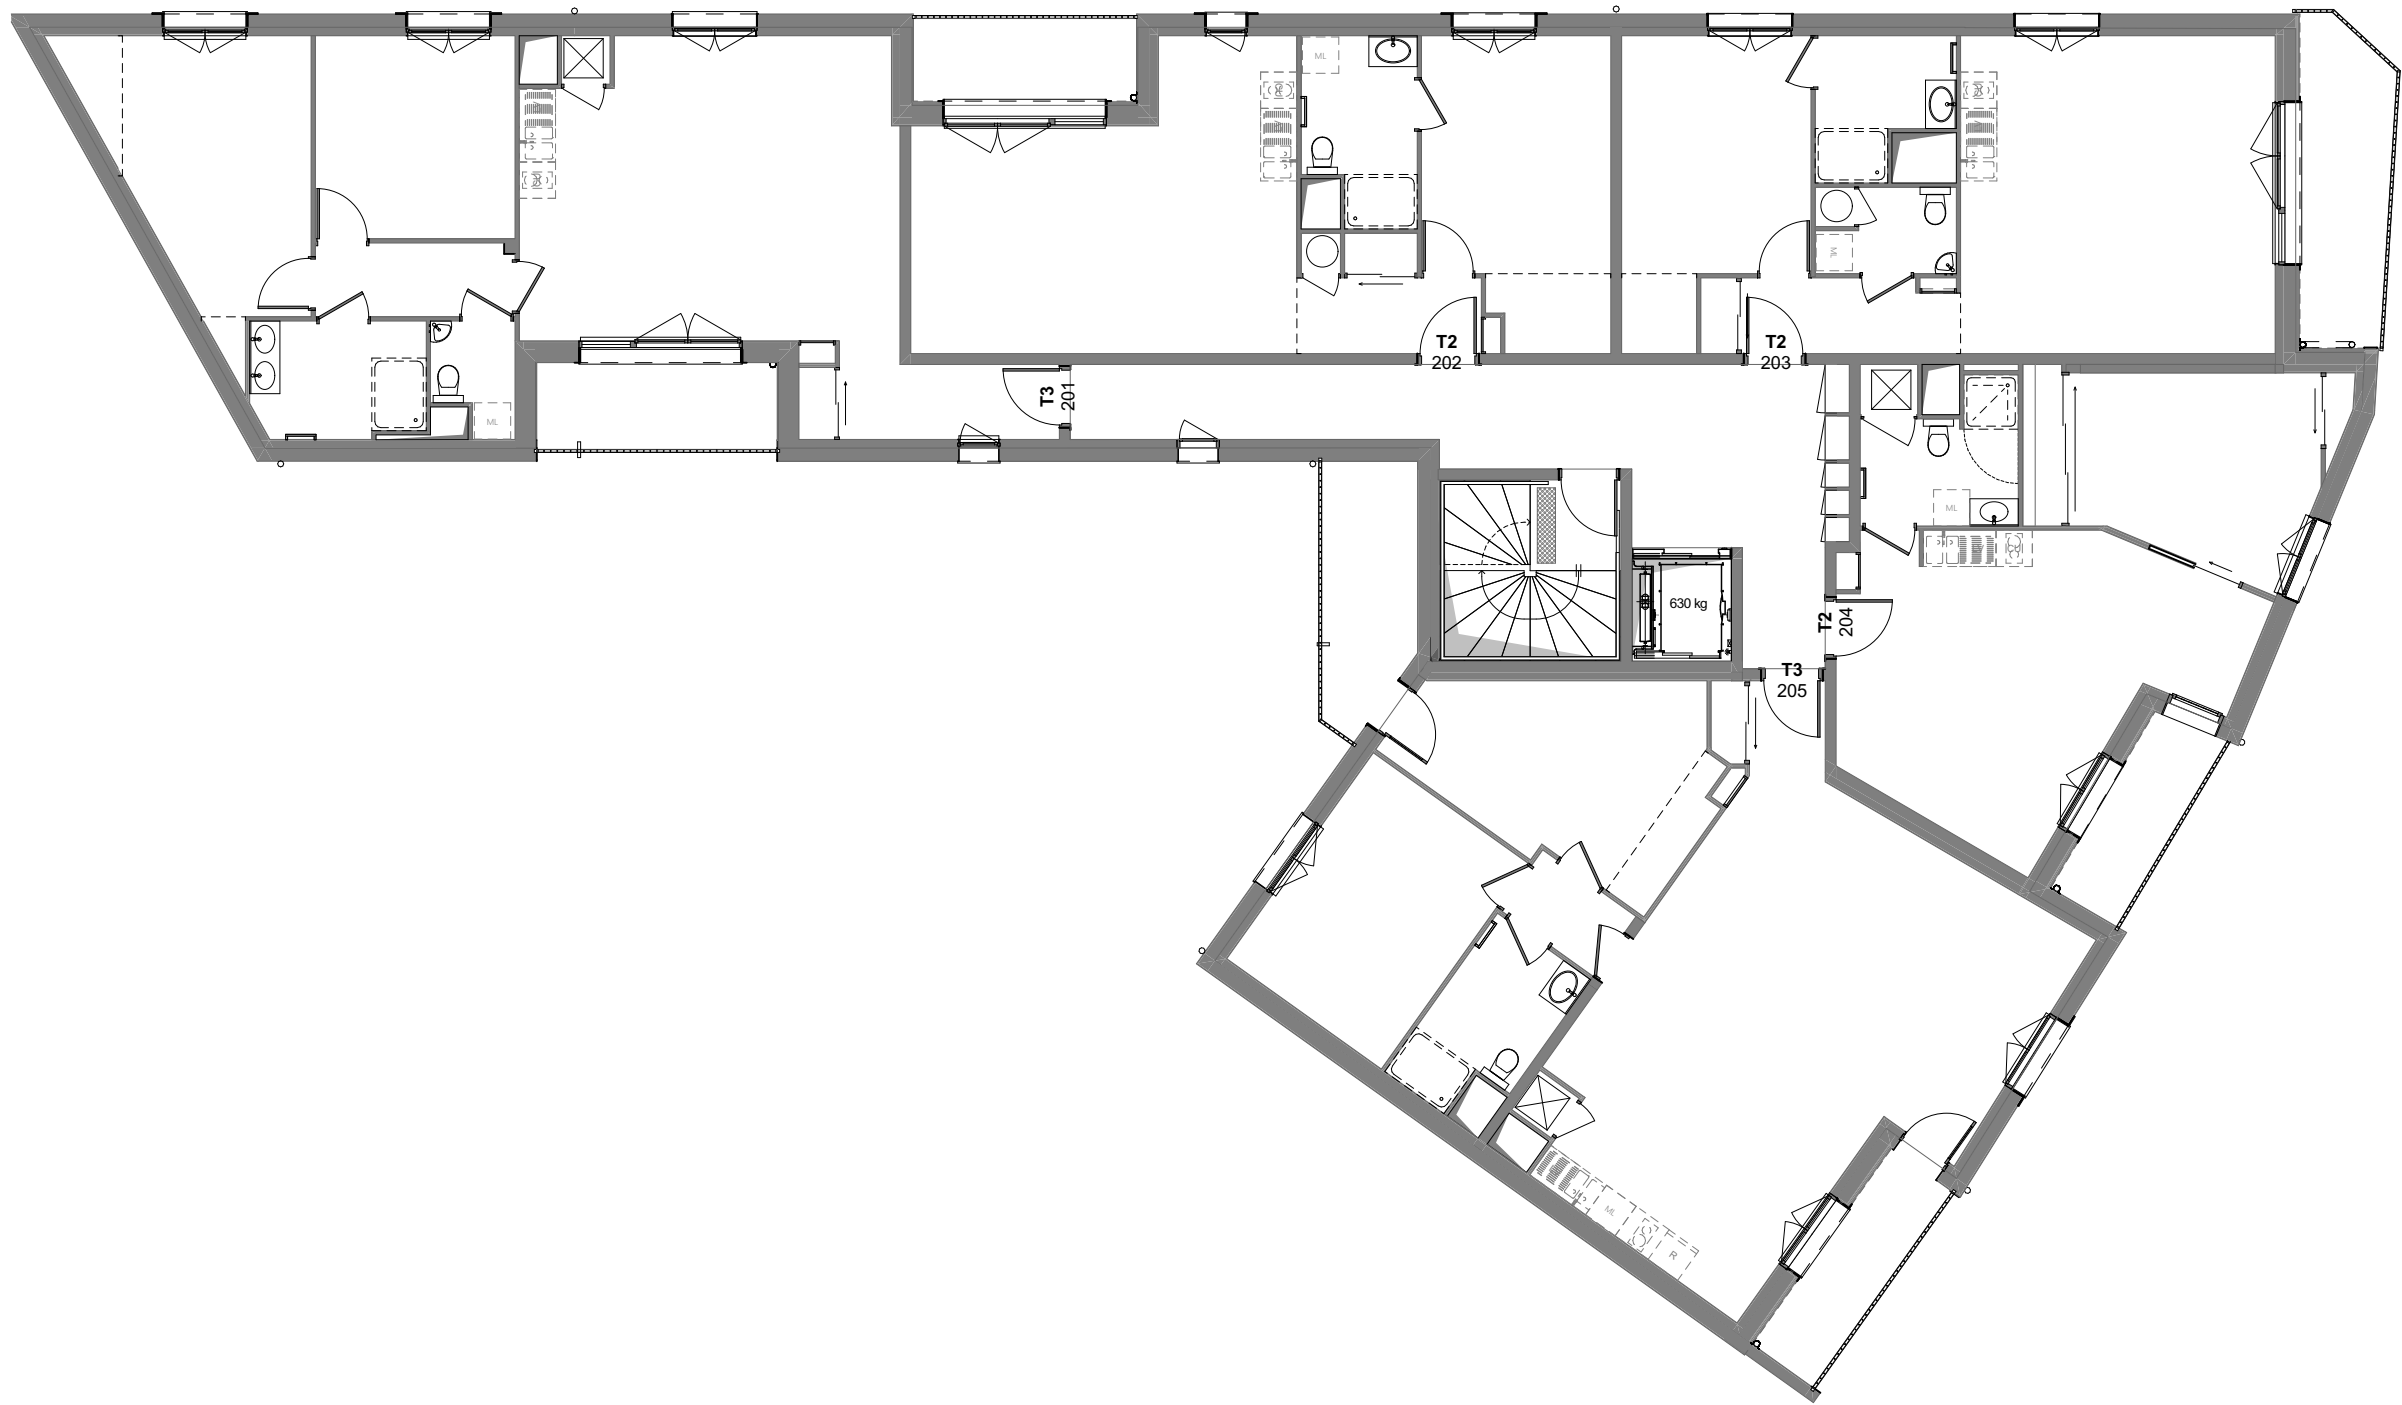


2, rue Vareille
76200 DIEPPE

Maître d'ouvrage:
DRAKKAR DEVELOPPEMENT
216 route de Neuchâtel - 76420 BIHOREL



Plan général du R+2

Ech. : 1:125

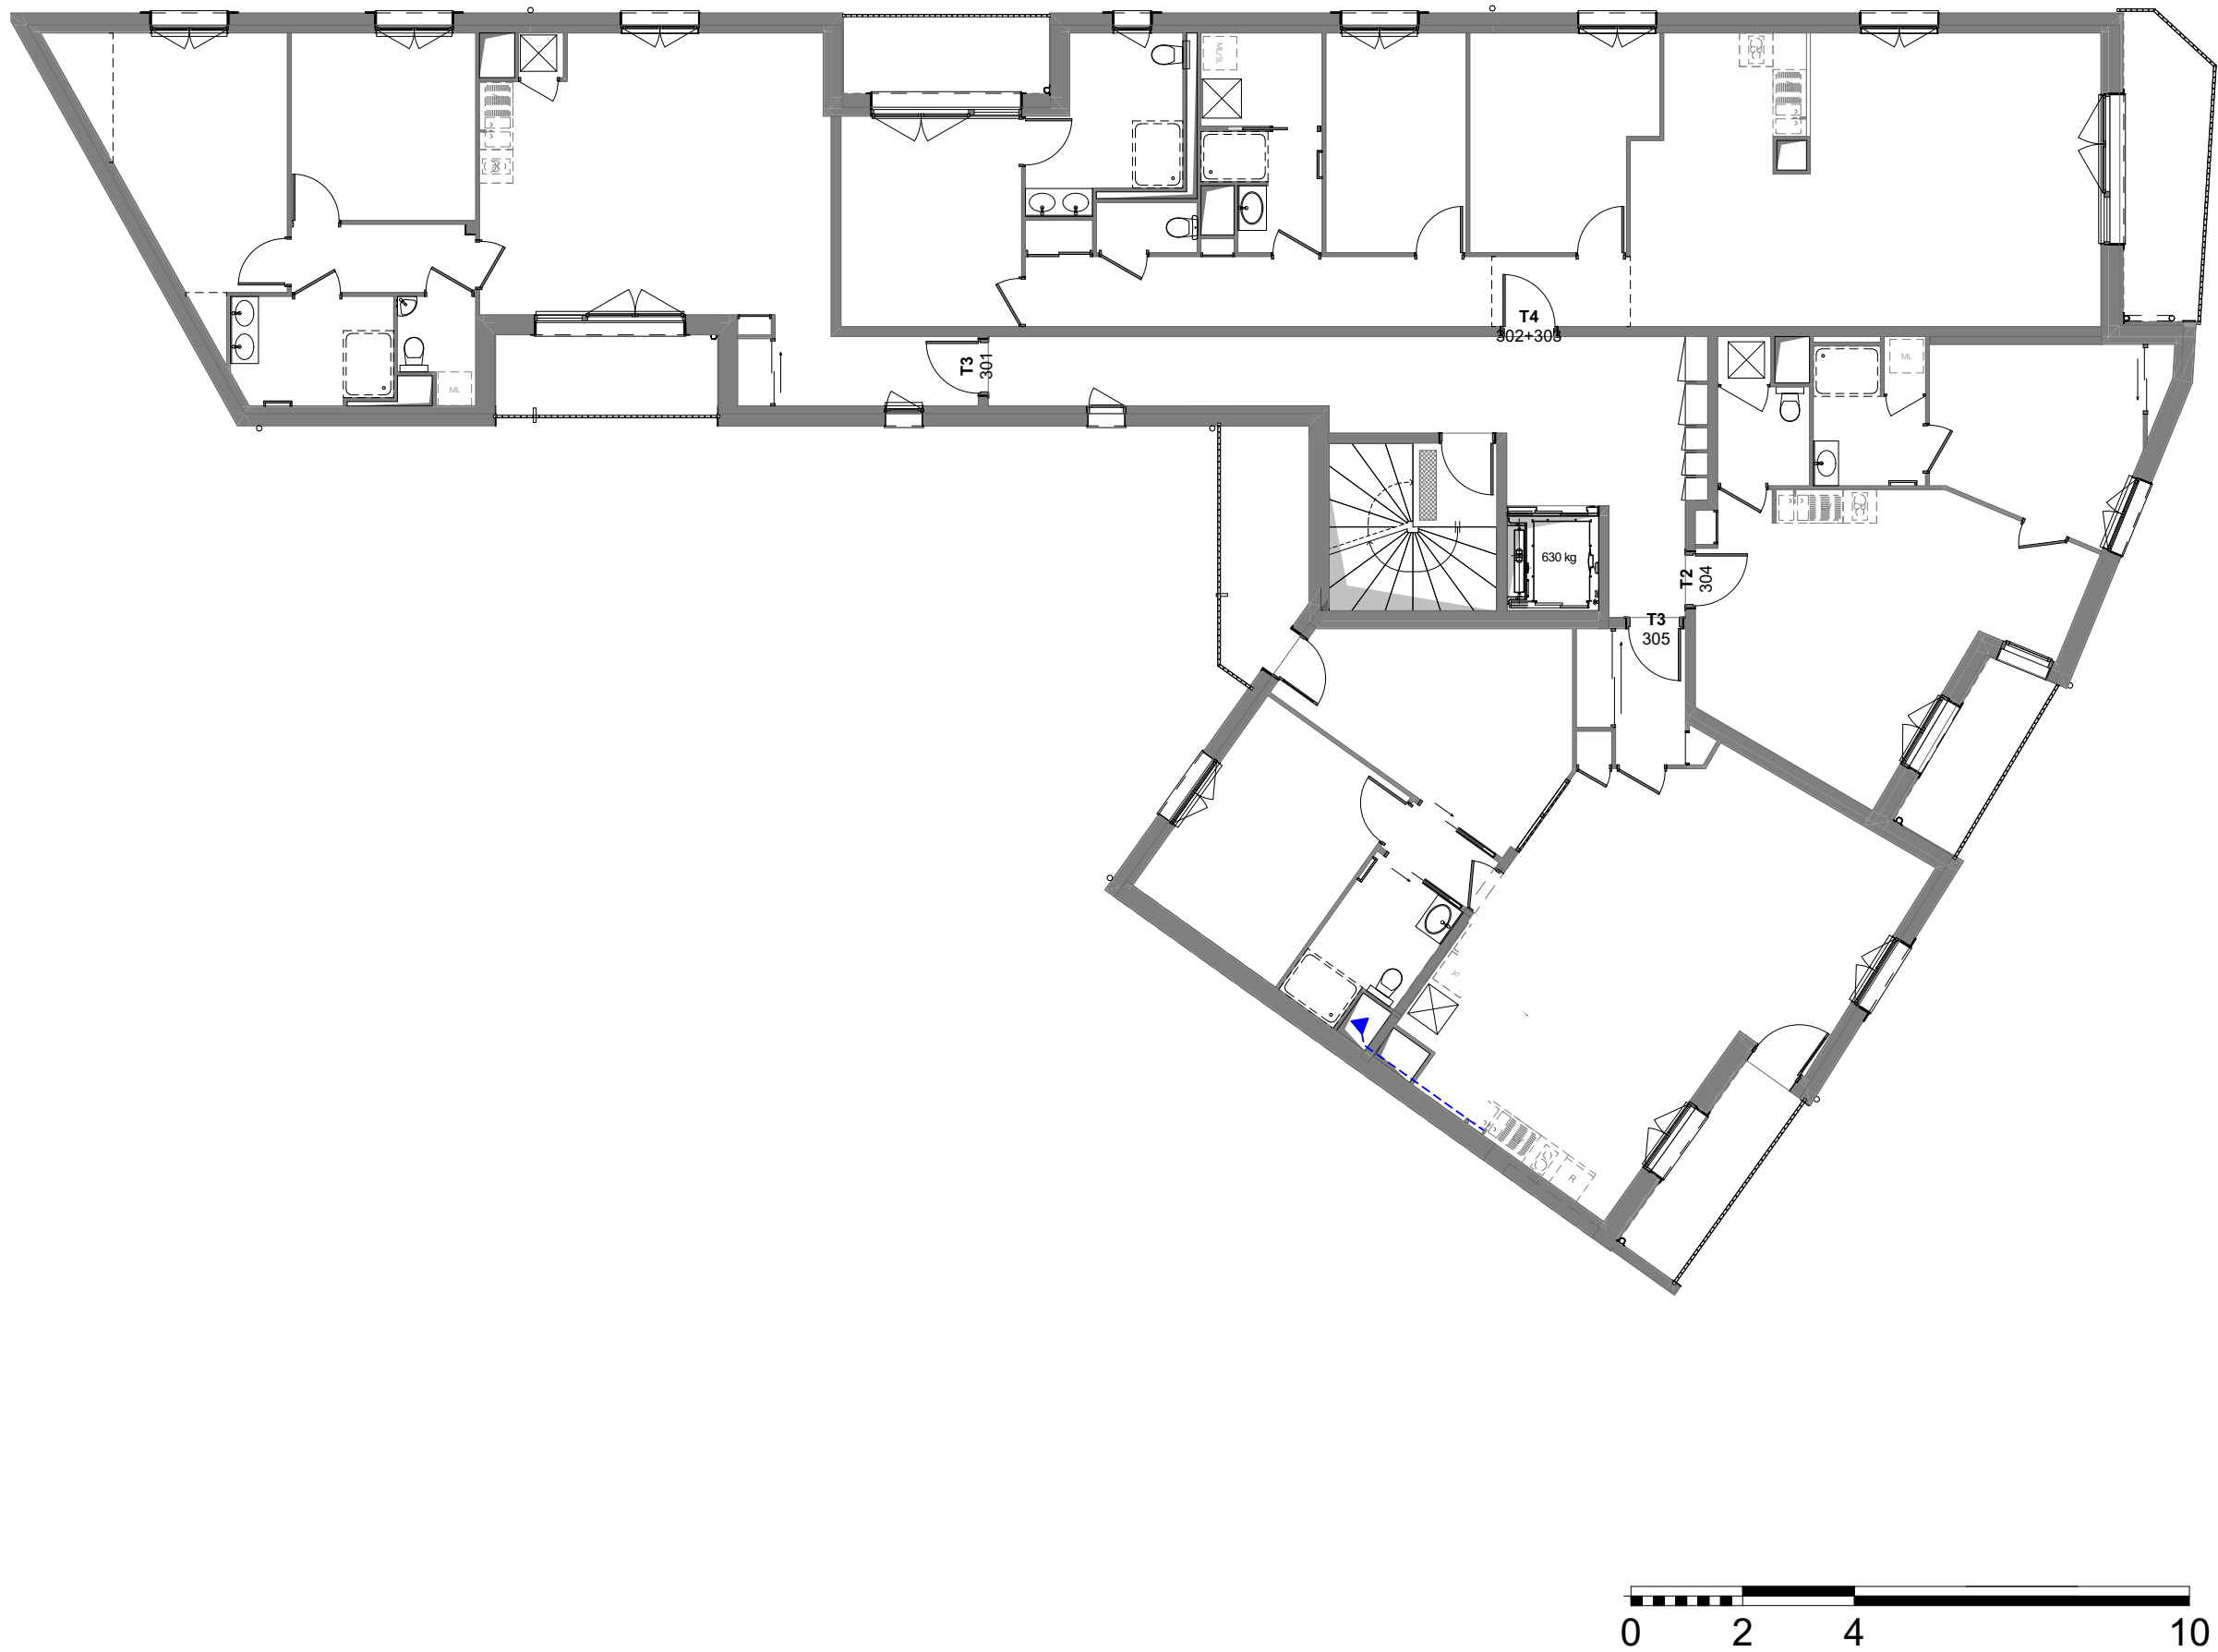


2, rue Vareille
76200 DIEPPE

Maître d'ouvrage:
DRAKKAR DEVELOPPEMENT
216 route de Neuchâtel - 76420 BIHOREL



Plan général du R+3

Ech. : 1:125

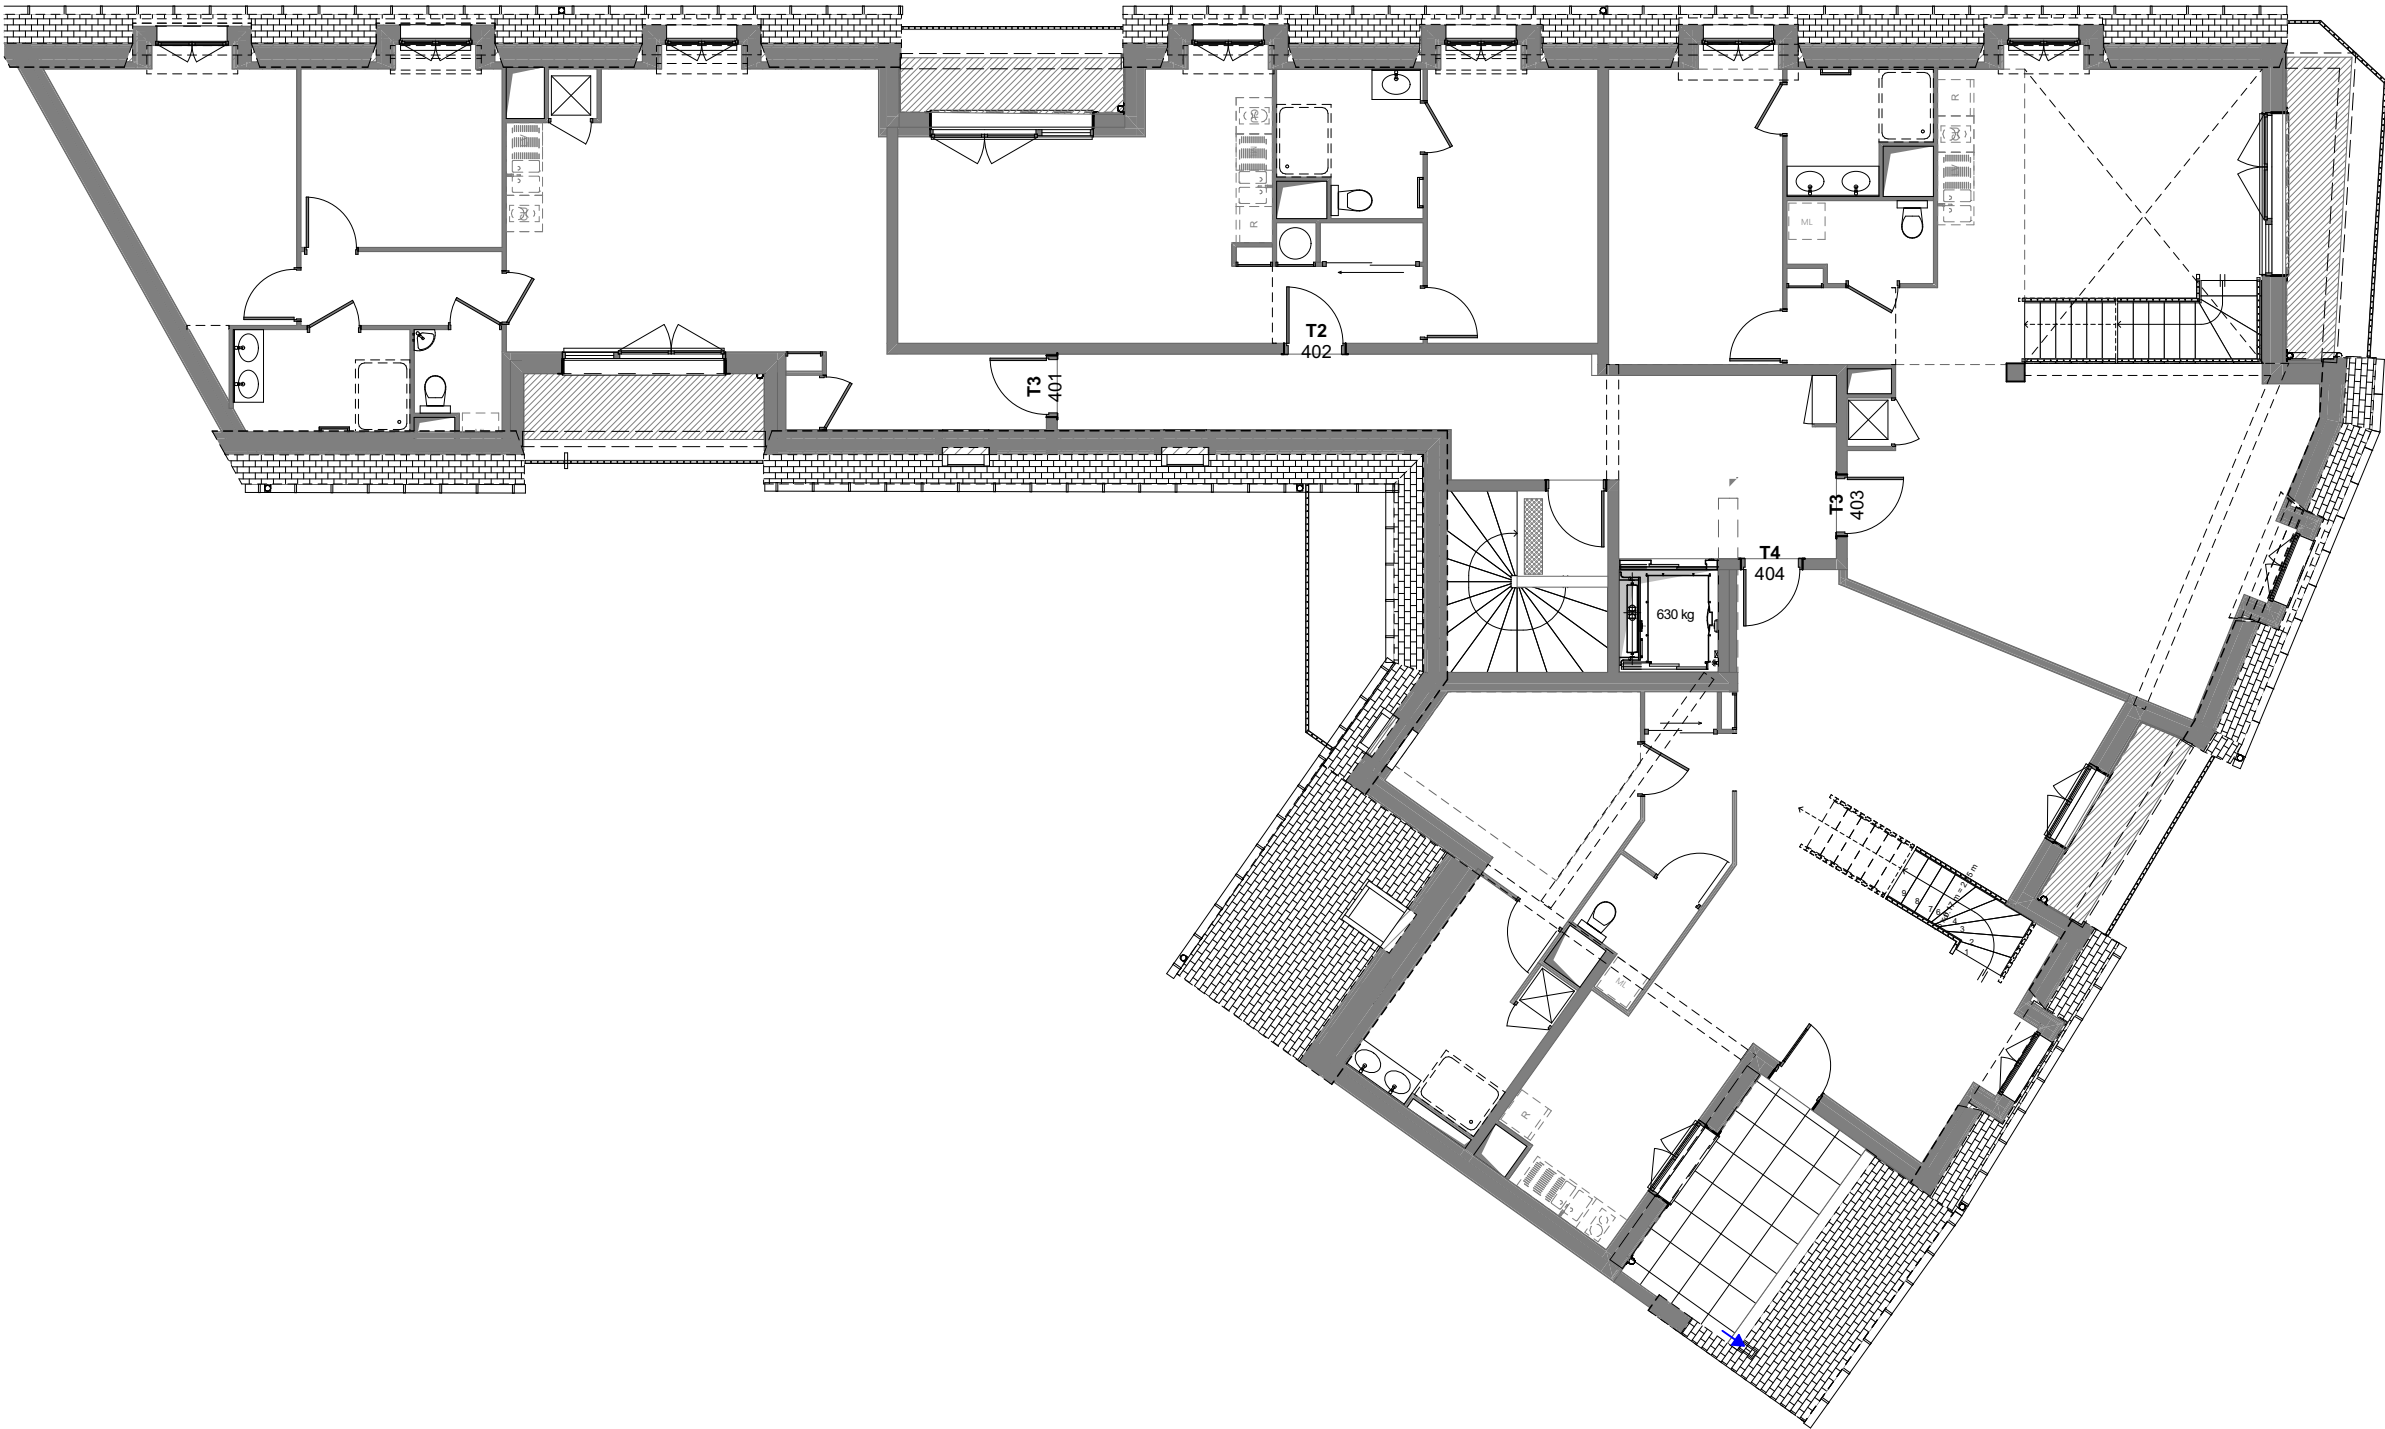


2, rue Vareille
76200 DIEPPE

Maître d'ouvrage:
DRAKKAR DEVELOPPEMENT
216 route de Neuchâtel - 76420 BIHOREL



Plan général du R+4

Ech. : 1:125

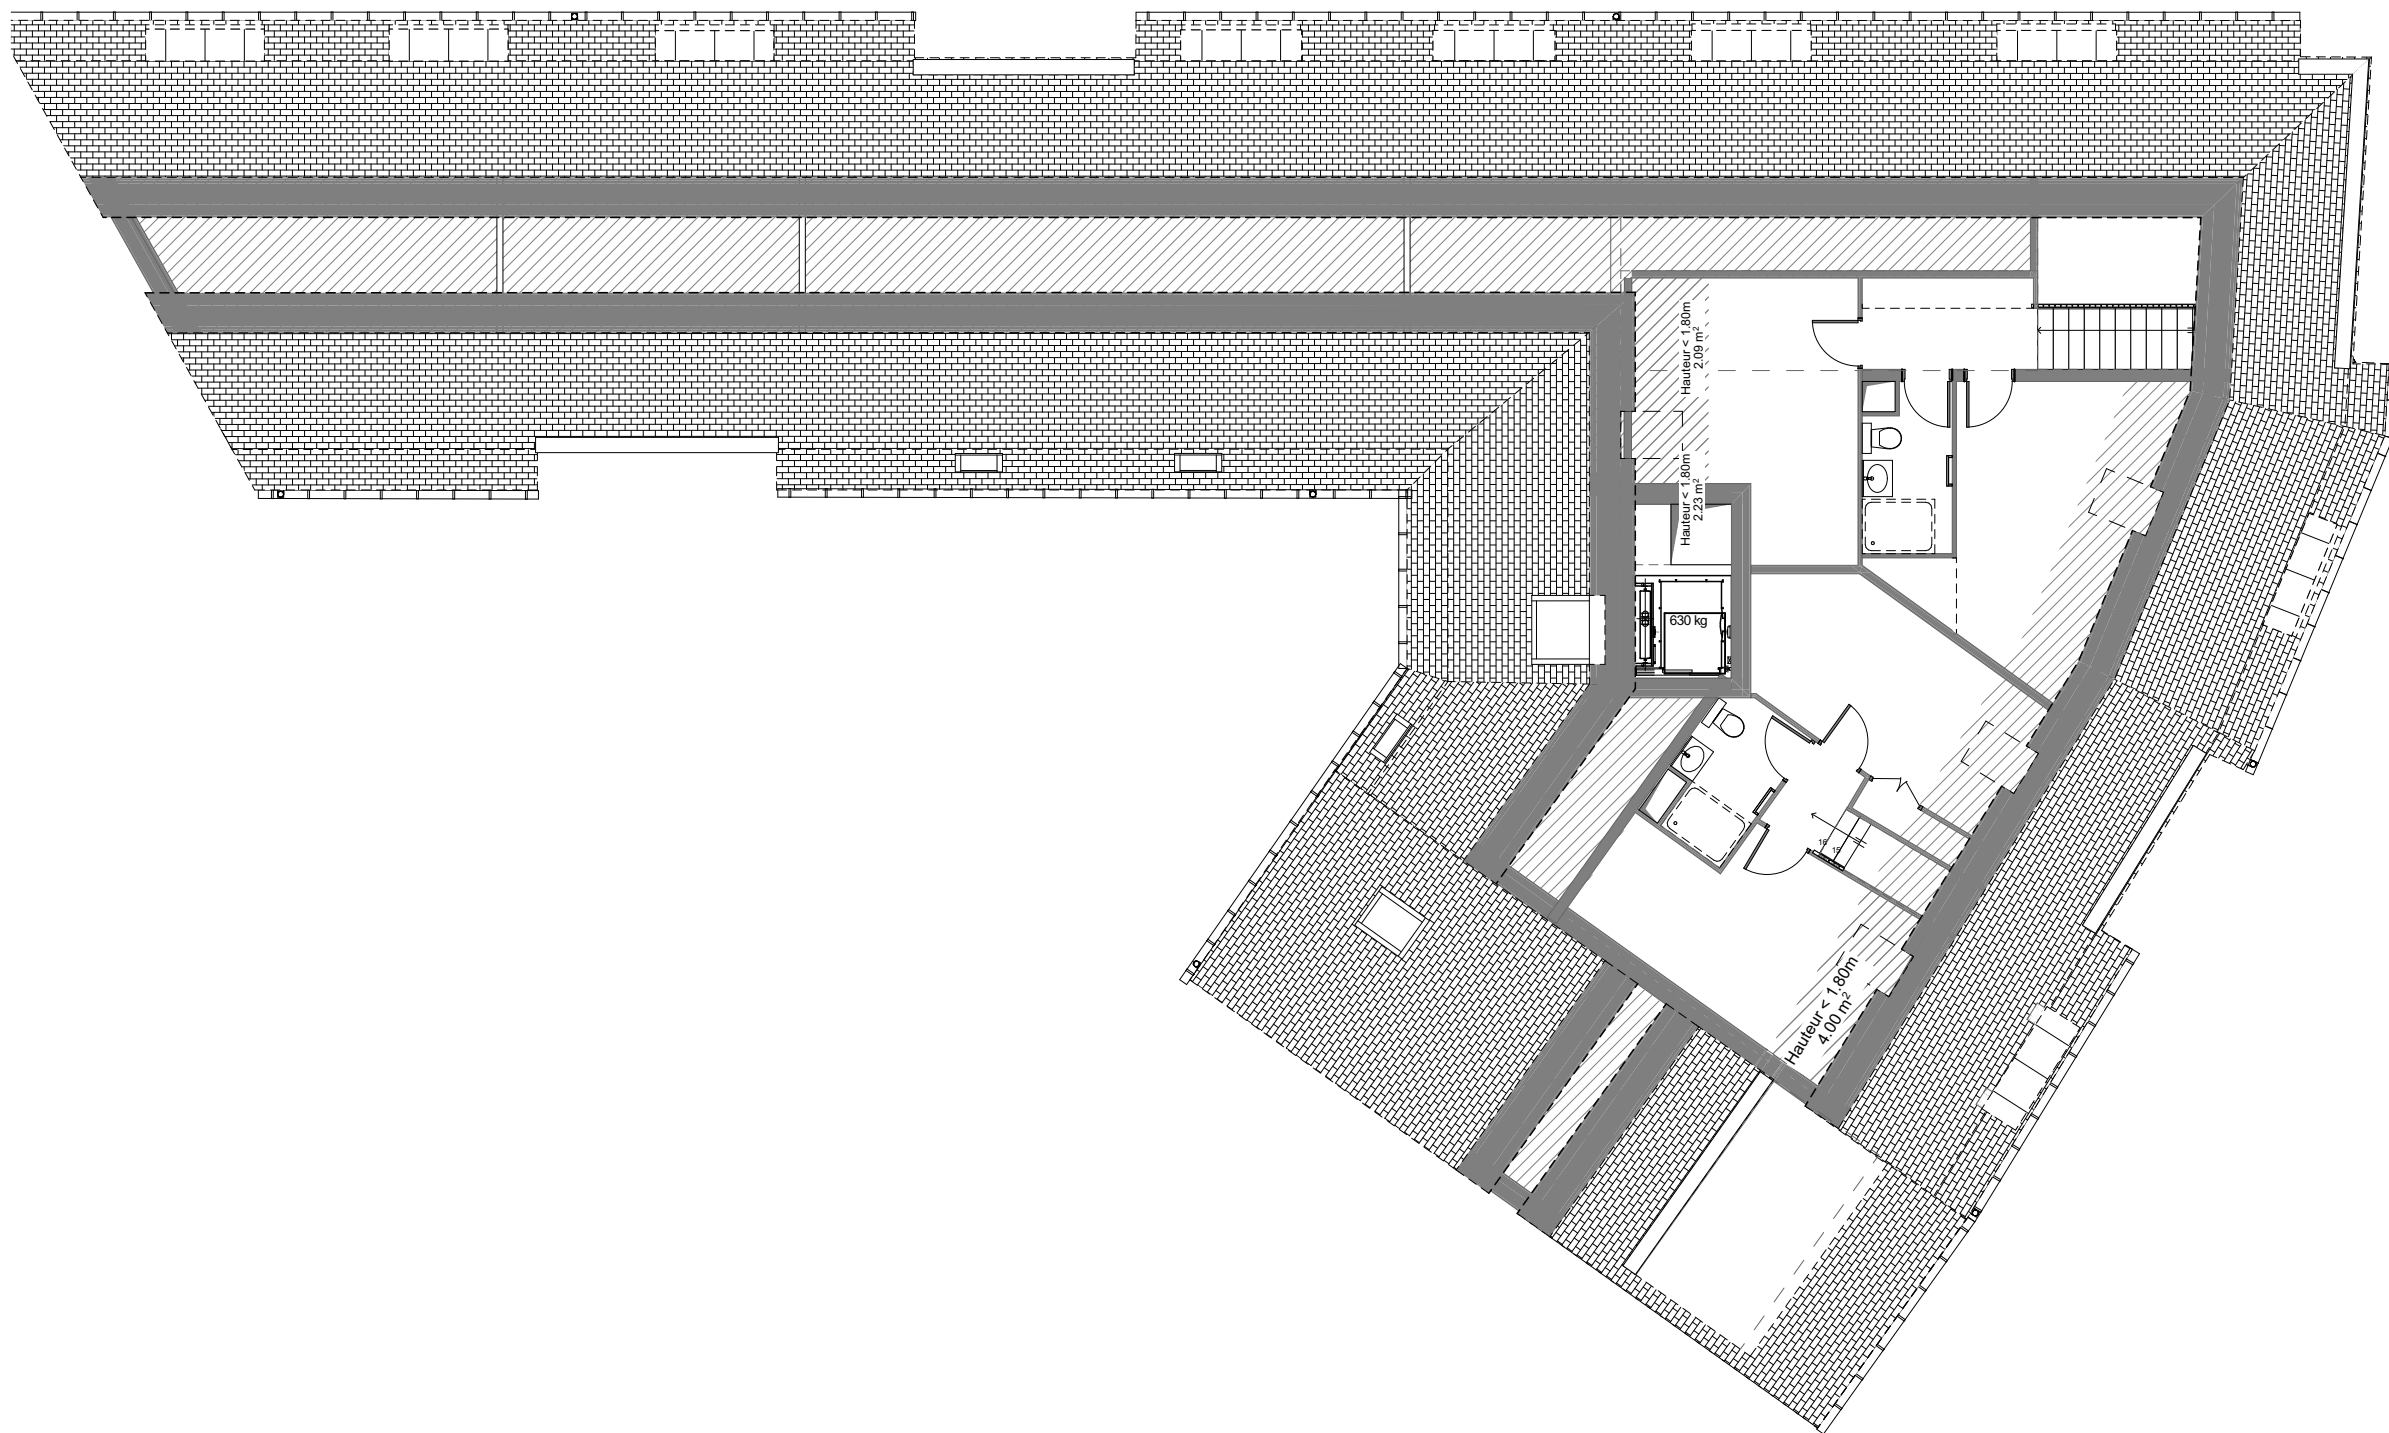

2, rue Vareille
76200 DIEPPE

Maître d'ouvrage:
DRAKKAR DEVELOPPEMENT
216 route de Neuchâtel - 76420 BIHOREL



Plan général du comble

Ech. : 1:125

PLANS DE VENTE

Indice :
Date :07/05/2025