

Département de l'Eure
COMMUNE DE MENNEVAL

Lieudit : Hameau de Durcoeur


Propriété de DRAKKAR DEVELOPPEMENT

Lot n°10

Cadastrée Section AI n°200 et 214

Superficie mesurée 871 m²

PLAN D'ENSEMBLE

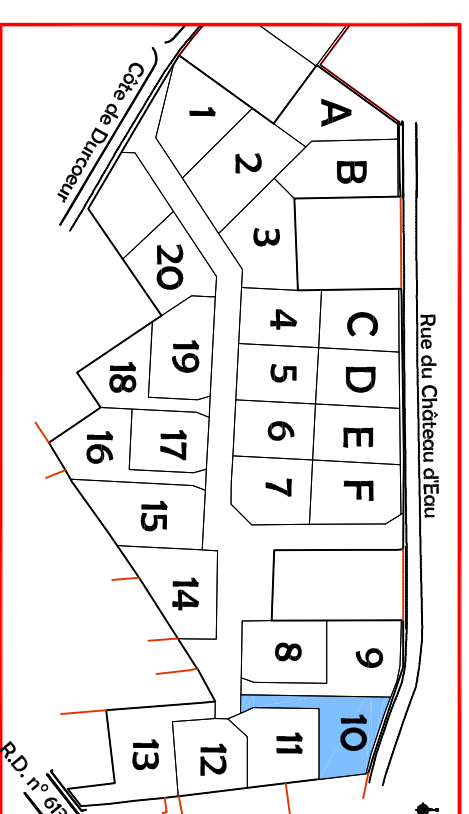


PLAN DE VENTE

Dressé le : 14 avril 2020

Borné le : 17 août 2020

Mis à jour le : 30 septembre 2020


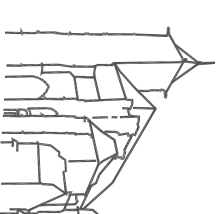


Dossier: PA19203



Vves DELAVIGNE - Richard DODELIN
Sylvain HENNOCOUE - Dominicque PFAFF
Joël QUENOUILLE et Associés
www.euclid-eurotop.fr

2 Boulevard Posteur
27503 PONT-AUDEMER
Tél : 02.32.41.12.23
pontaudemer@euclid-eurotop.fr

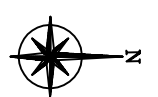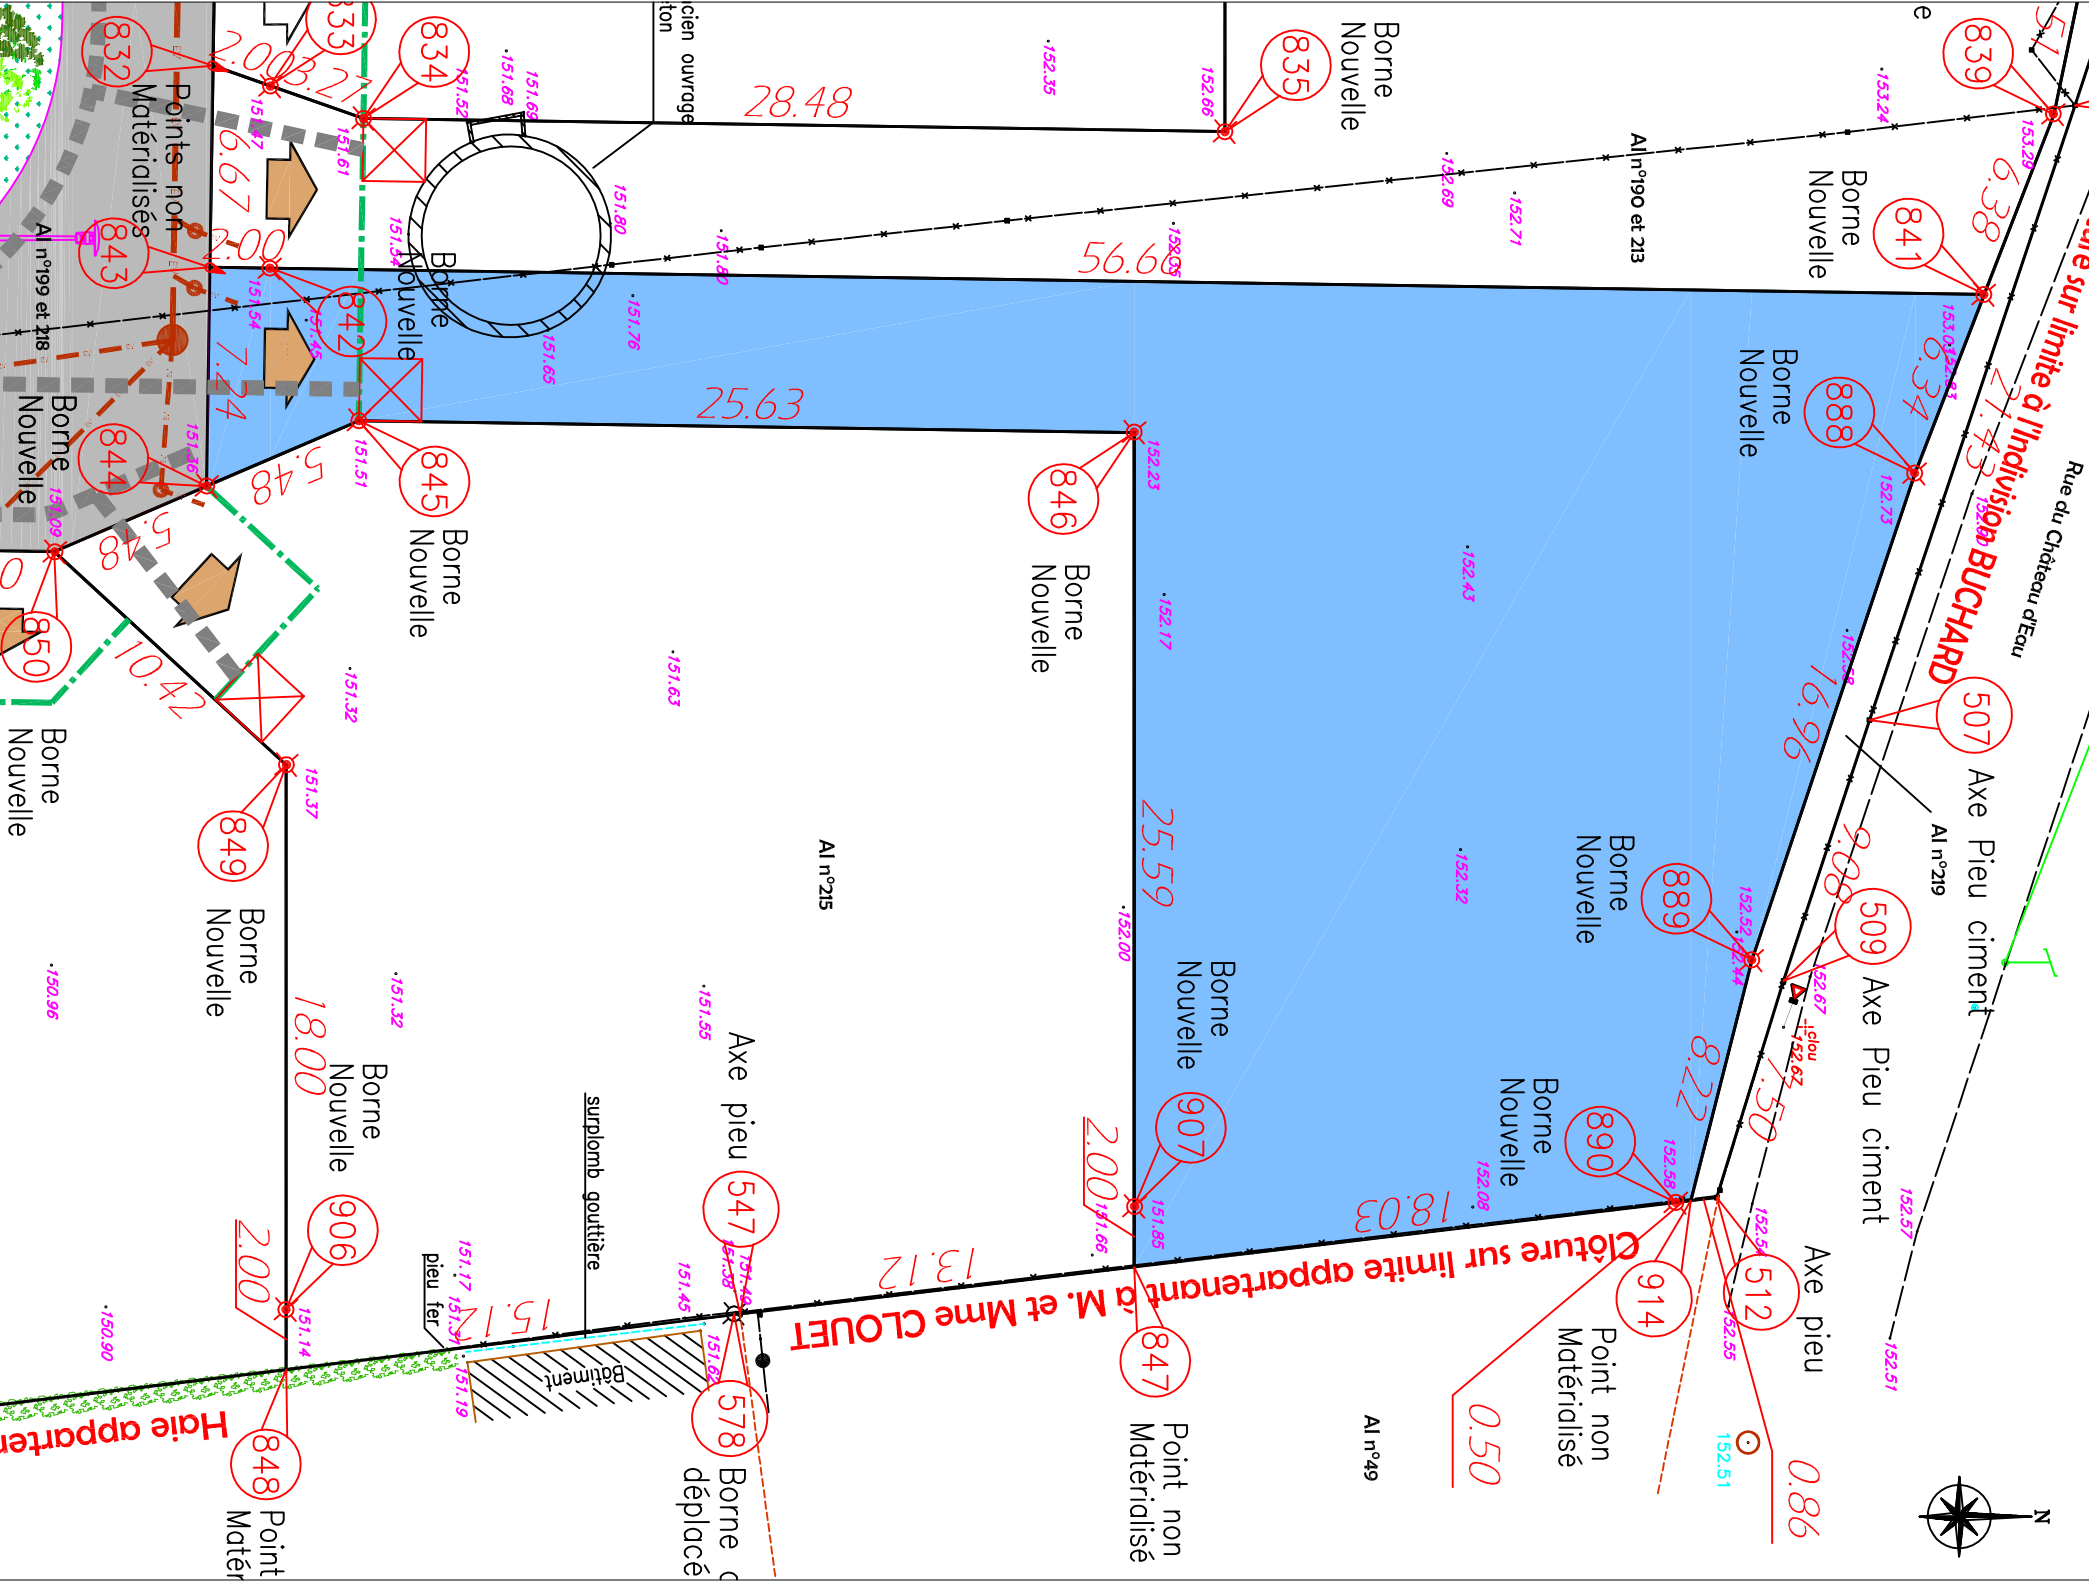

LÉGENDE

	Revêtement
	Chaussée
	Pavés ou revêtement béton
	Engazonnement
	Règlement graphique
	Accès au lot (Position imposée)
	Recul de portail imposé (5,00m)
	Réseaux
	Emplacements des coffres et branchements réseaux divers
	Tranchée commune réseaux divers
	Boîte de branchement eaux usées
	Fondier
	Borne ancienne
	Borne nouvelle

NOTA

-Les emplacements des coffres, branchements et attenues sont donnés à titre indicatif.
-L'aménageur se réserve le droit de modifier ces emplacements pour toute raison d'ordre technique.