

Département de l'Eure
COMMUNE DE MENNEVAL

Lieudit : Hameau de Durcoeur

Propriété de DRAKKAR DEVELOPPEMENT


Lot n°11

Cadastrée Section AI n°215

Superficie mesurée 865 m²

PLAN D'ENSEMBLE


PLAN DE VENTE

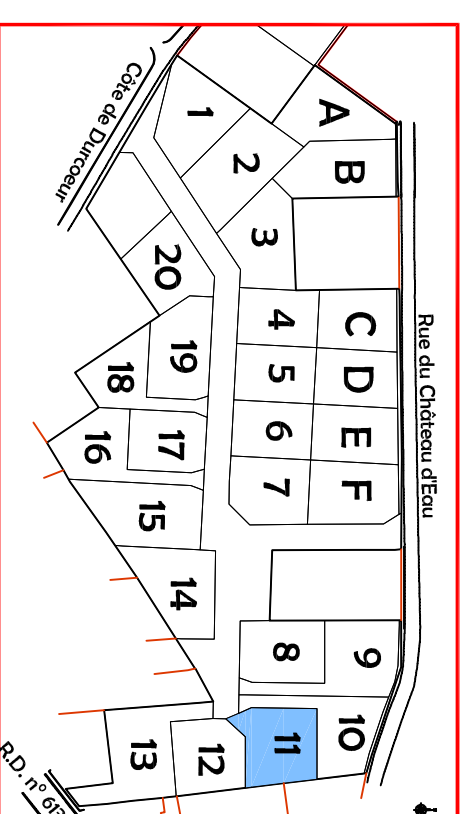

Dressé le : 14 avril 2020

Borné le : 17 août 2020

Mis à jour le : 30 septembre 2020

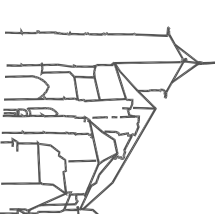


Dossier: PA19203



Vves DELAVIGNE - Richard DODELIN
Sylvain HENNOCOUE - Dominique PFAFF
Joël QUENOUILLE et Associés
www.euclid-eurotop.fr

2 Boulevard Posteur
27503 PONT-AUDEMER
Tél : 02.32.41.12.23
pontaudemer@euclid-eurotop.fr

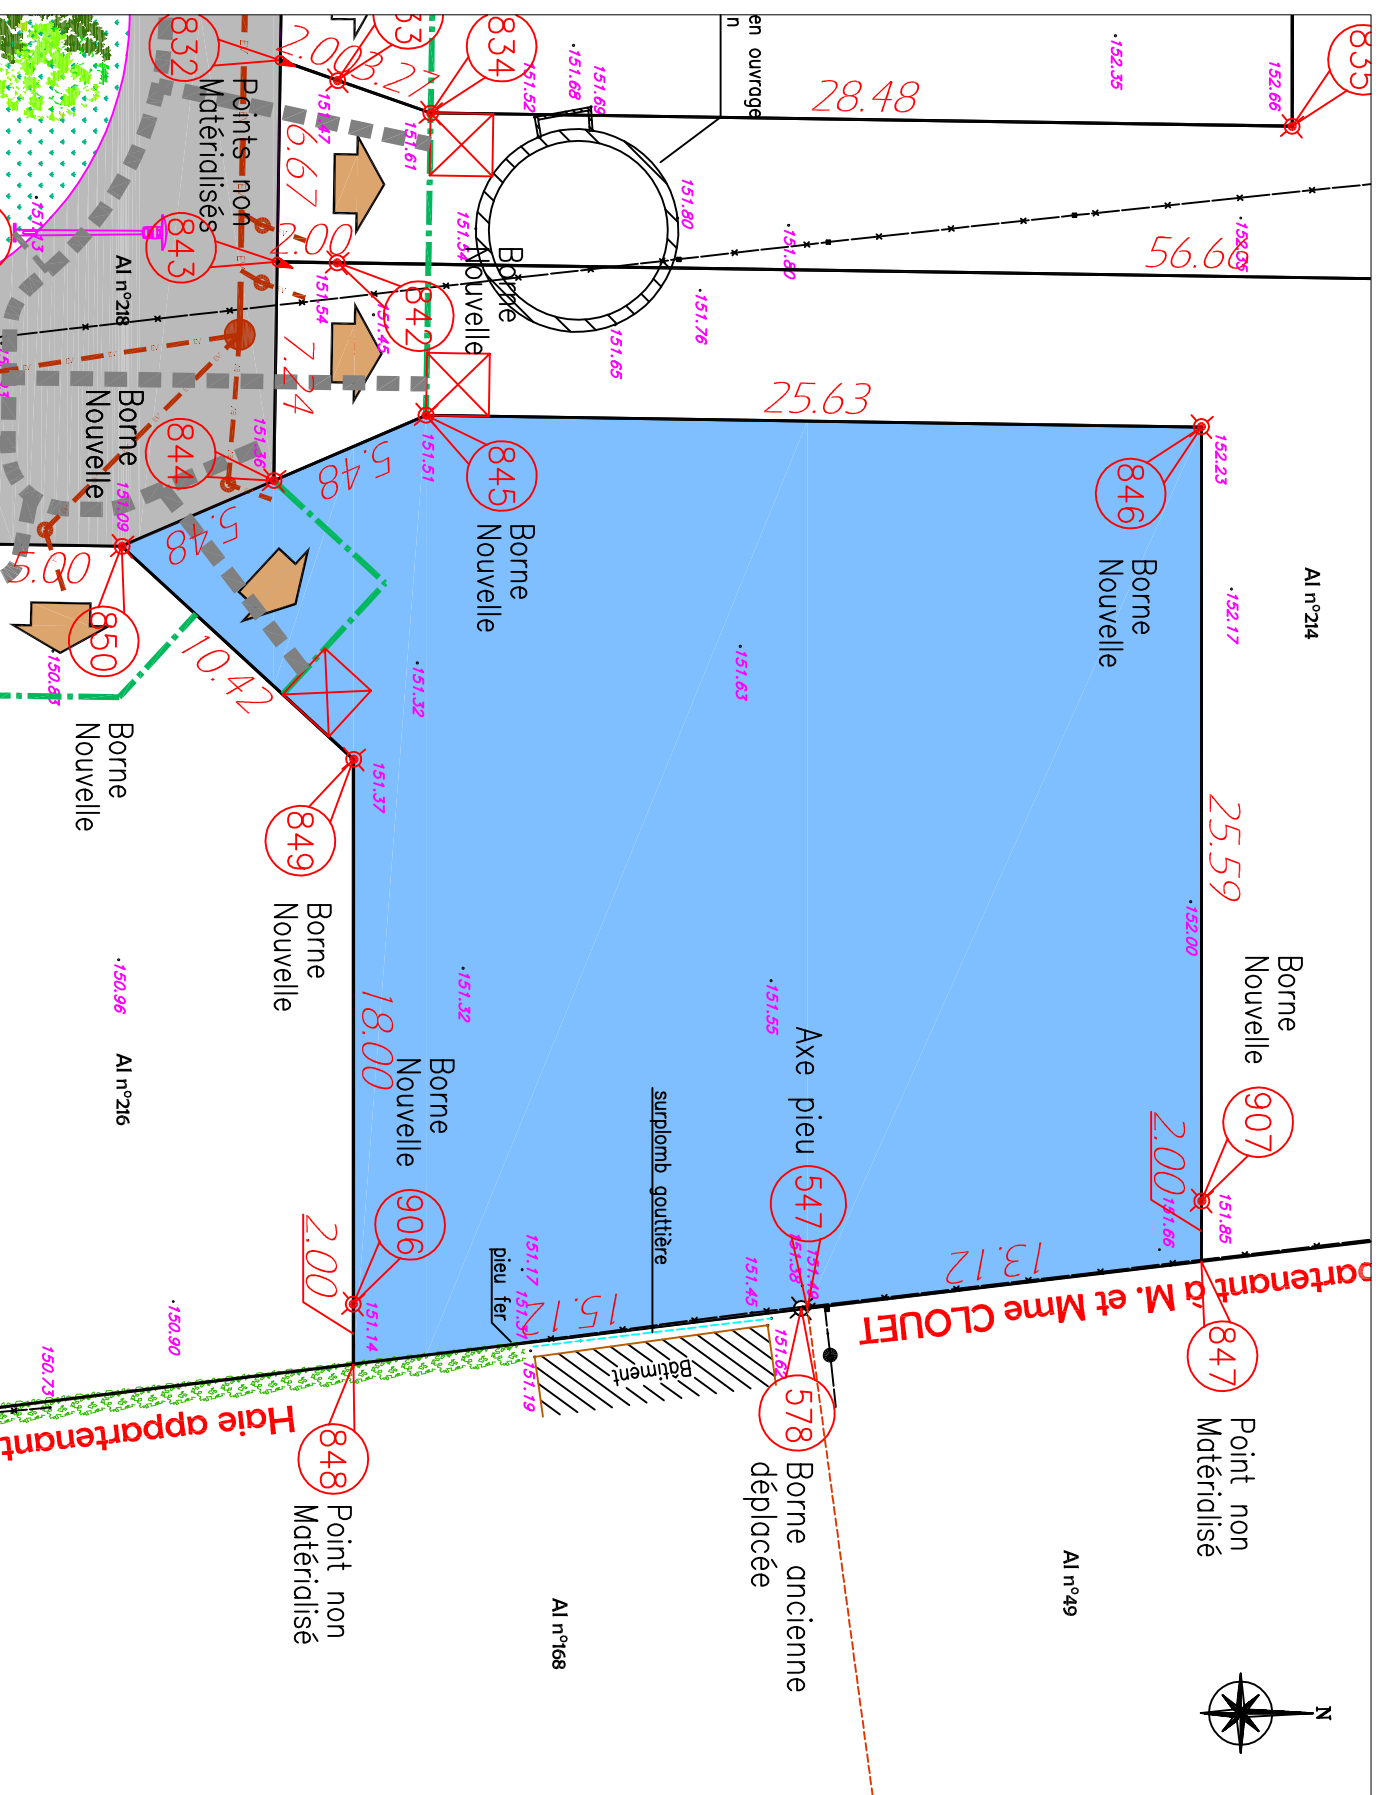

LÉGENDE

	Revêtement
	Chaussée
	Engazonnement
	Règlement graphique
	Accès au lot (Position imposée)
	Recul de portail imposé (5,00m)
	Réseaux
	Emplacements des coffres et branchements réseaux divers
	Tranchée commune réseaux divers
	Boîte de branchement eaux usées
Foncier	
	Borne ancienne
	Borne nouvelle

NOTA

- Les emplacements des coffres, branchements et attentes sont donnés à titre indicatif.
- L'arménaire se réserve le droit de modifier ces emplacements pour toute raison d'ordre technique.