

Département de l'Eure
COMMUNE DE MENNEVAL

Lieudit : Hameau de Durcoeur

Propriété de DRAKKAR DEVELOPPEMENT


Lot n°5

Cadastrée Section AI n°186

Superficie mesurée 690 m²

PLAN D'ENSEMBLE


PLAN DE VENTE

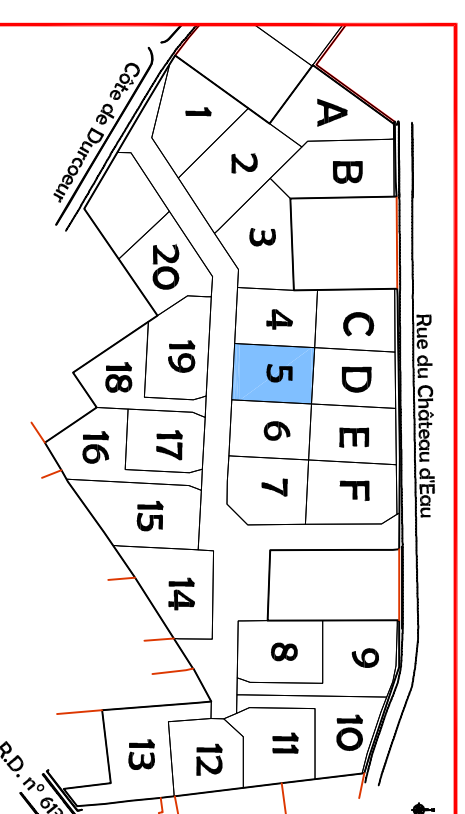

Dressé le : 14 avril 2020

Borné le : 17 août 2020

Mis à jour le : 30 septembre 2020

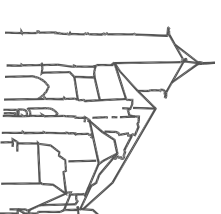


Dossier: PA19203



Vves DELAVIGNE - Richard DODELIN
Sylvain HENNOCOUE - Dominique PFAFF
Joël QUENOUILLE et Associés
www.euclid-eurotop.fr

2 Boulevard Posteur
27503 PONT-AUDEMER
Tél : 02.32.41.12.23
pontaudemer@euclid-eurotop.fr

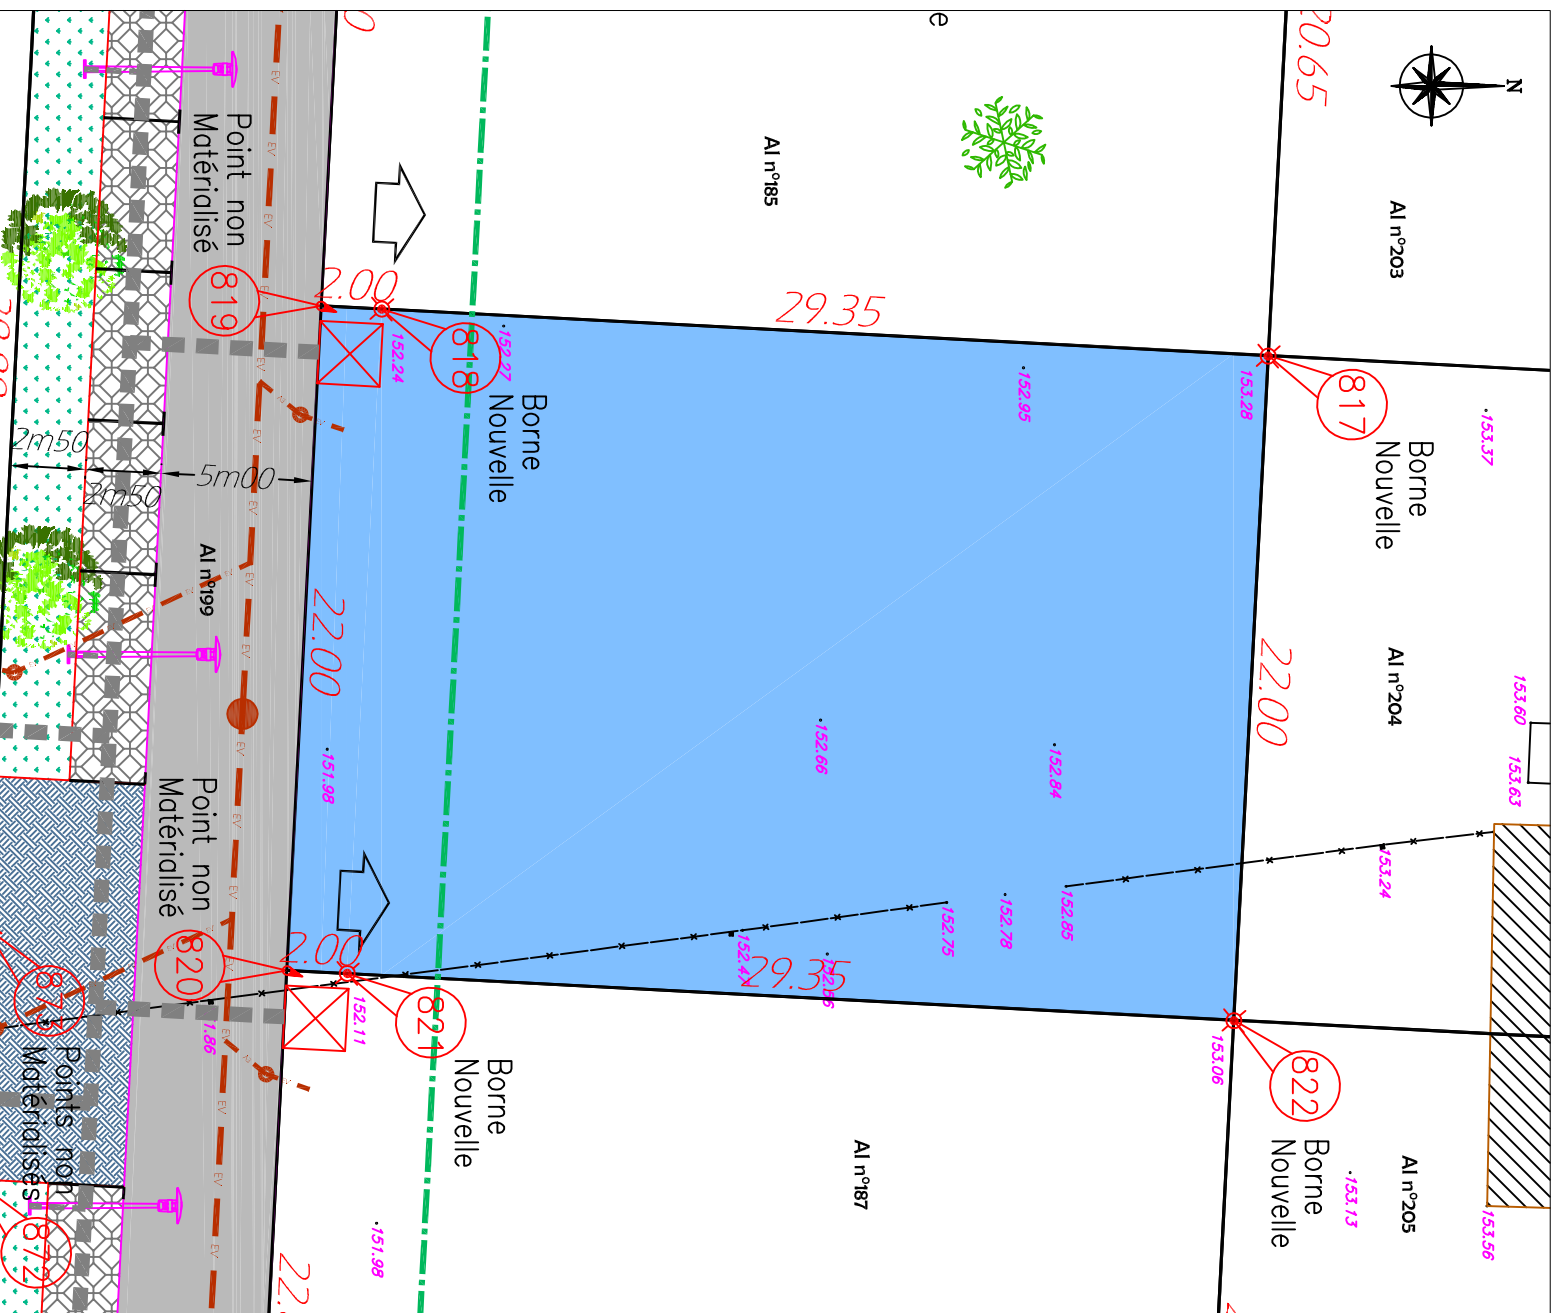

LÉGENDE

	Revêtement
	Chaussée
	Parking Enrobés Noirs
	Engazonnement
	Règlement graphique
	Accès au lot (Position non-imposée)
	Recul de portail imposé (5.00m)
	Réseaux
	Emplacements des coffrets et branchements réseaux divers
	Tranchée commune réseaux divers
	Boîte de branchement eaux usées
	Foncier
	Borne ancienne
	Borne nouvelle

NOTA

- Les emplacements des coffrets, branchements et attentes sont donnés à titre indicatif.
- L'aménageur se réserve le droit de modifier ces emplacements pour toute raison d'ordre technique.