

Département de l'Eure
COMMUNE DE MENNEVAL

Lieudit : Hameau de Durcoeur

Propriété de DRAKKAR DEVELOPPEMENT


Lot n°6

Cadastrée Section AI n°187


Superficie mesurée 690 m²

PLAN D'ENSEMBLE

PLAN DE VENTE

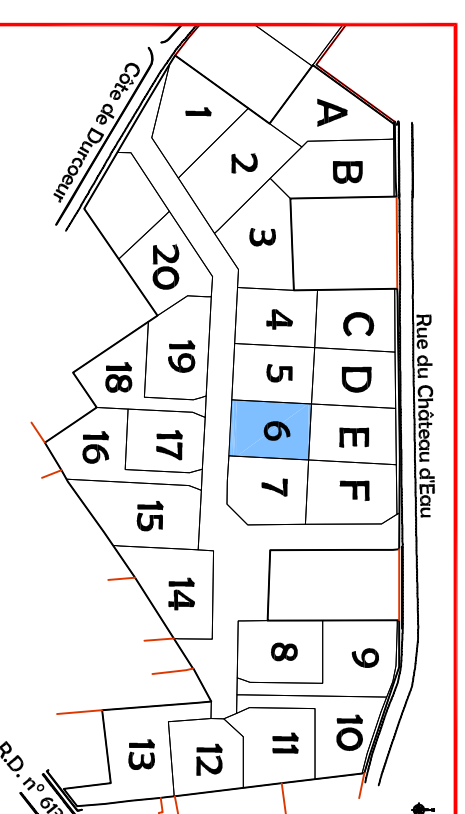

Dressé le : 14 avril 2020
Borné le : 17 août 2020
Mis à jour le : 30 septembre 2020

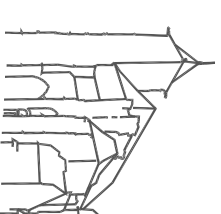


Dossier: PA19203



Vves DELAVIGNE - Richard DODELIN
Sylvain HENNOCOUE - Dominique PFAFF
Joël QUENOUILLE et Associés
www.euclid-eurotop.fr

2 Boulevard Posteur
27503 PONT-AUDEMER
Tél : 02.32.41.12.23
pontaudemer@euclid-eurotop.fr

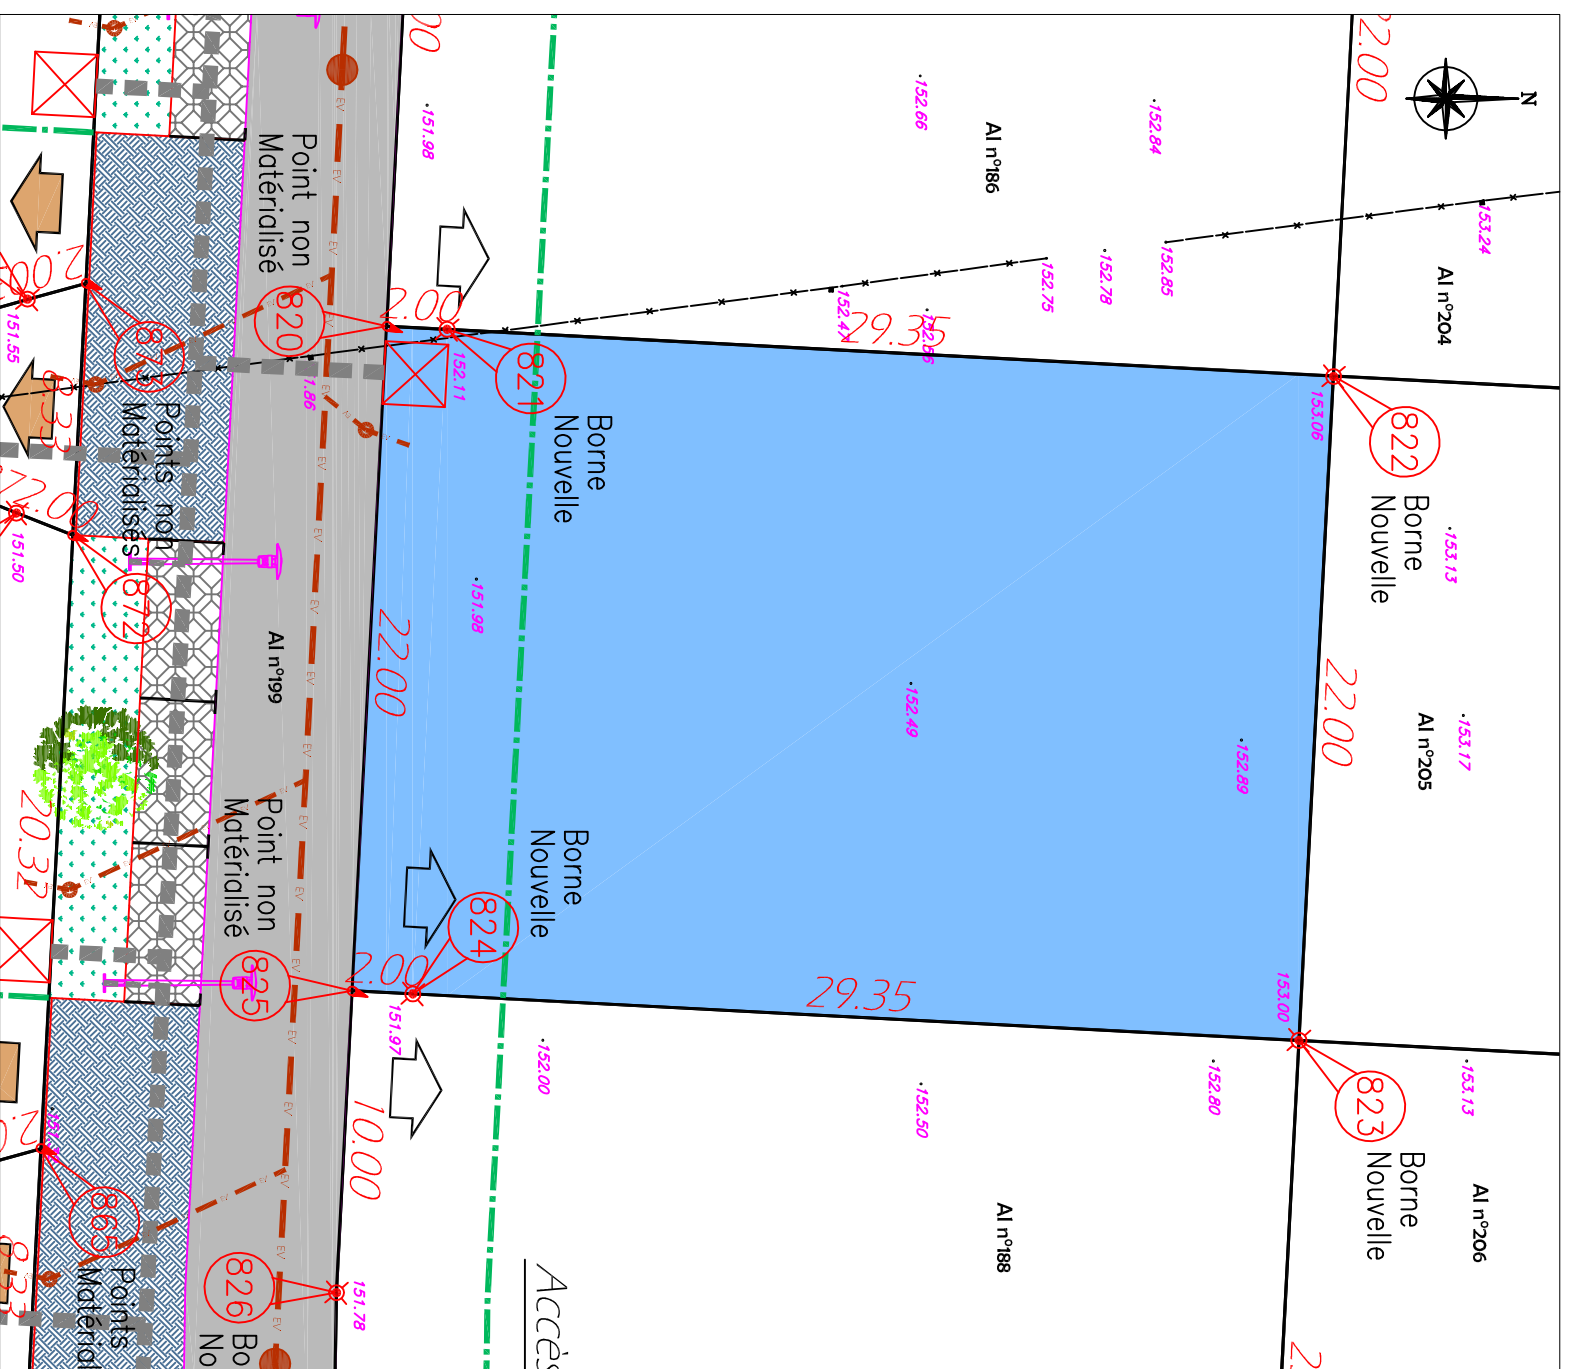

LÉGENDE

	Revêtement
	Chaussée
	Parking Entrobés Noirs
	Engazonnement
	Requiem graphique
	Accès au lot (Position non-imposée)
	Recul de portail imposé (5,00m)
	Réseaux
	Emplacements des coffres et branchements réseaux divers
	Tranchée commune réseaux divers
	Boîte de branchement eaux usées
	Fonçler
	Borne ancienne
	Borne nouvelle

NOTA

- Les emplacements des coffres, branchements et attentes sont donnés à titre indicatif;
- L'aménageur se réserve le droit de modifier ces emplacements pour toute raison d'ordre technique.