

Département de l'Eure
COMMUNE DE MENNEVAL

Lieudit : Hameau de Durcoeur

Propriété de DRAKKAR DEVELOPPEMENT


Lot n°8

Cadastrée Section AI n°189

Superficie mesurée 804 m²

PLAN D'ENSEMBLE


PLAN DE VENTE

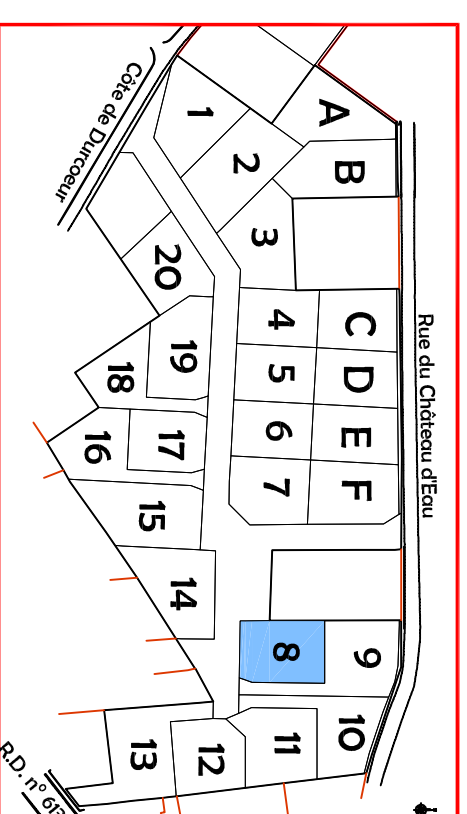

Dressé le : 14 avril 2020

Borné le : 17 août 2020

Mis à jour le : 30 septembre 2020

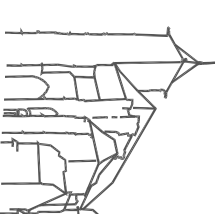


Dossier: PA19203



Vves DELAVIGNE - Richard DODELIN
Sylvain HENNOCOUE - Dominique PFAFF
Joël QUENOUILLE et Associés
www.euclid-eurotop.fr

2 Boulevard Posteur
27503 PONT-AUDEMER
Tél : 02.32.41.12.23
pontaudemer@euclid-eurotop.fr

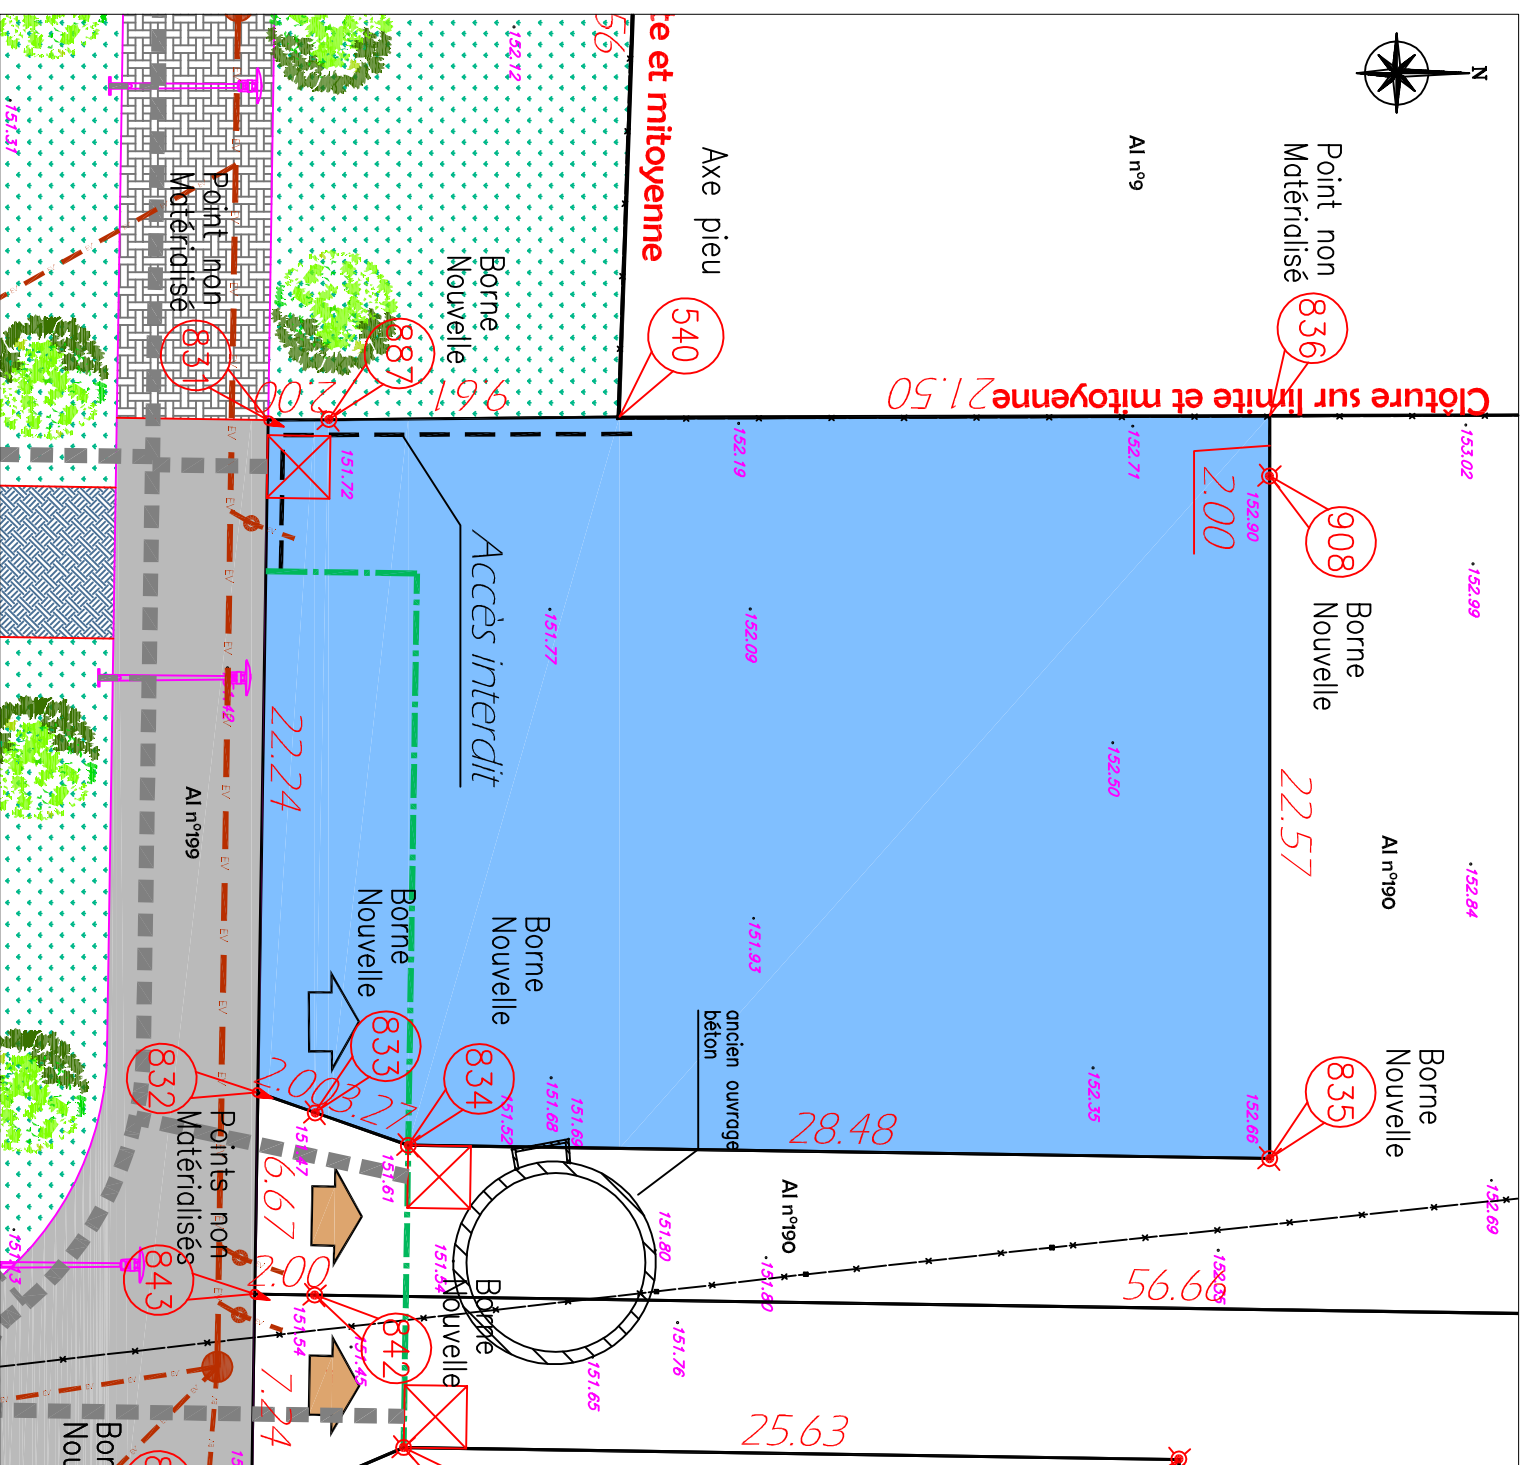

LÉGENDE

Revêtement	Réseaux
Chaussée	Emplacements des coffrets et branchements réseaux divers
Pavés ou revêtement béton	Tranchée commune réseaux divers
Engazonnement	Boîte de branchement eaux usées
Règlement graphique	Fonceur
Accès au lot (Position non-imposée)	Borne ancienne
Recul de portail imposé (5.00m)	Borne nouvelle
Accès au lot interdit	

NOTA

- Les emplacements des coffrets, branchements et atermies sont donnés à titre indicatif.
- L'aménageur se réserve le droit de modifier ces emplacements pour toute raison d'ordre technique.