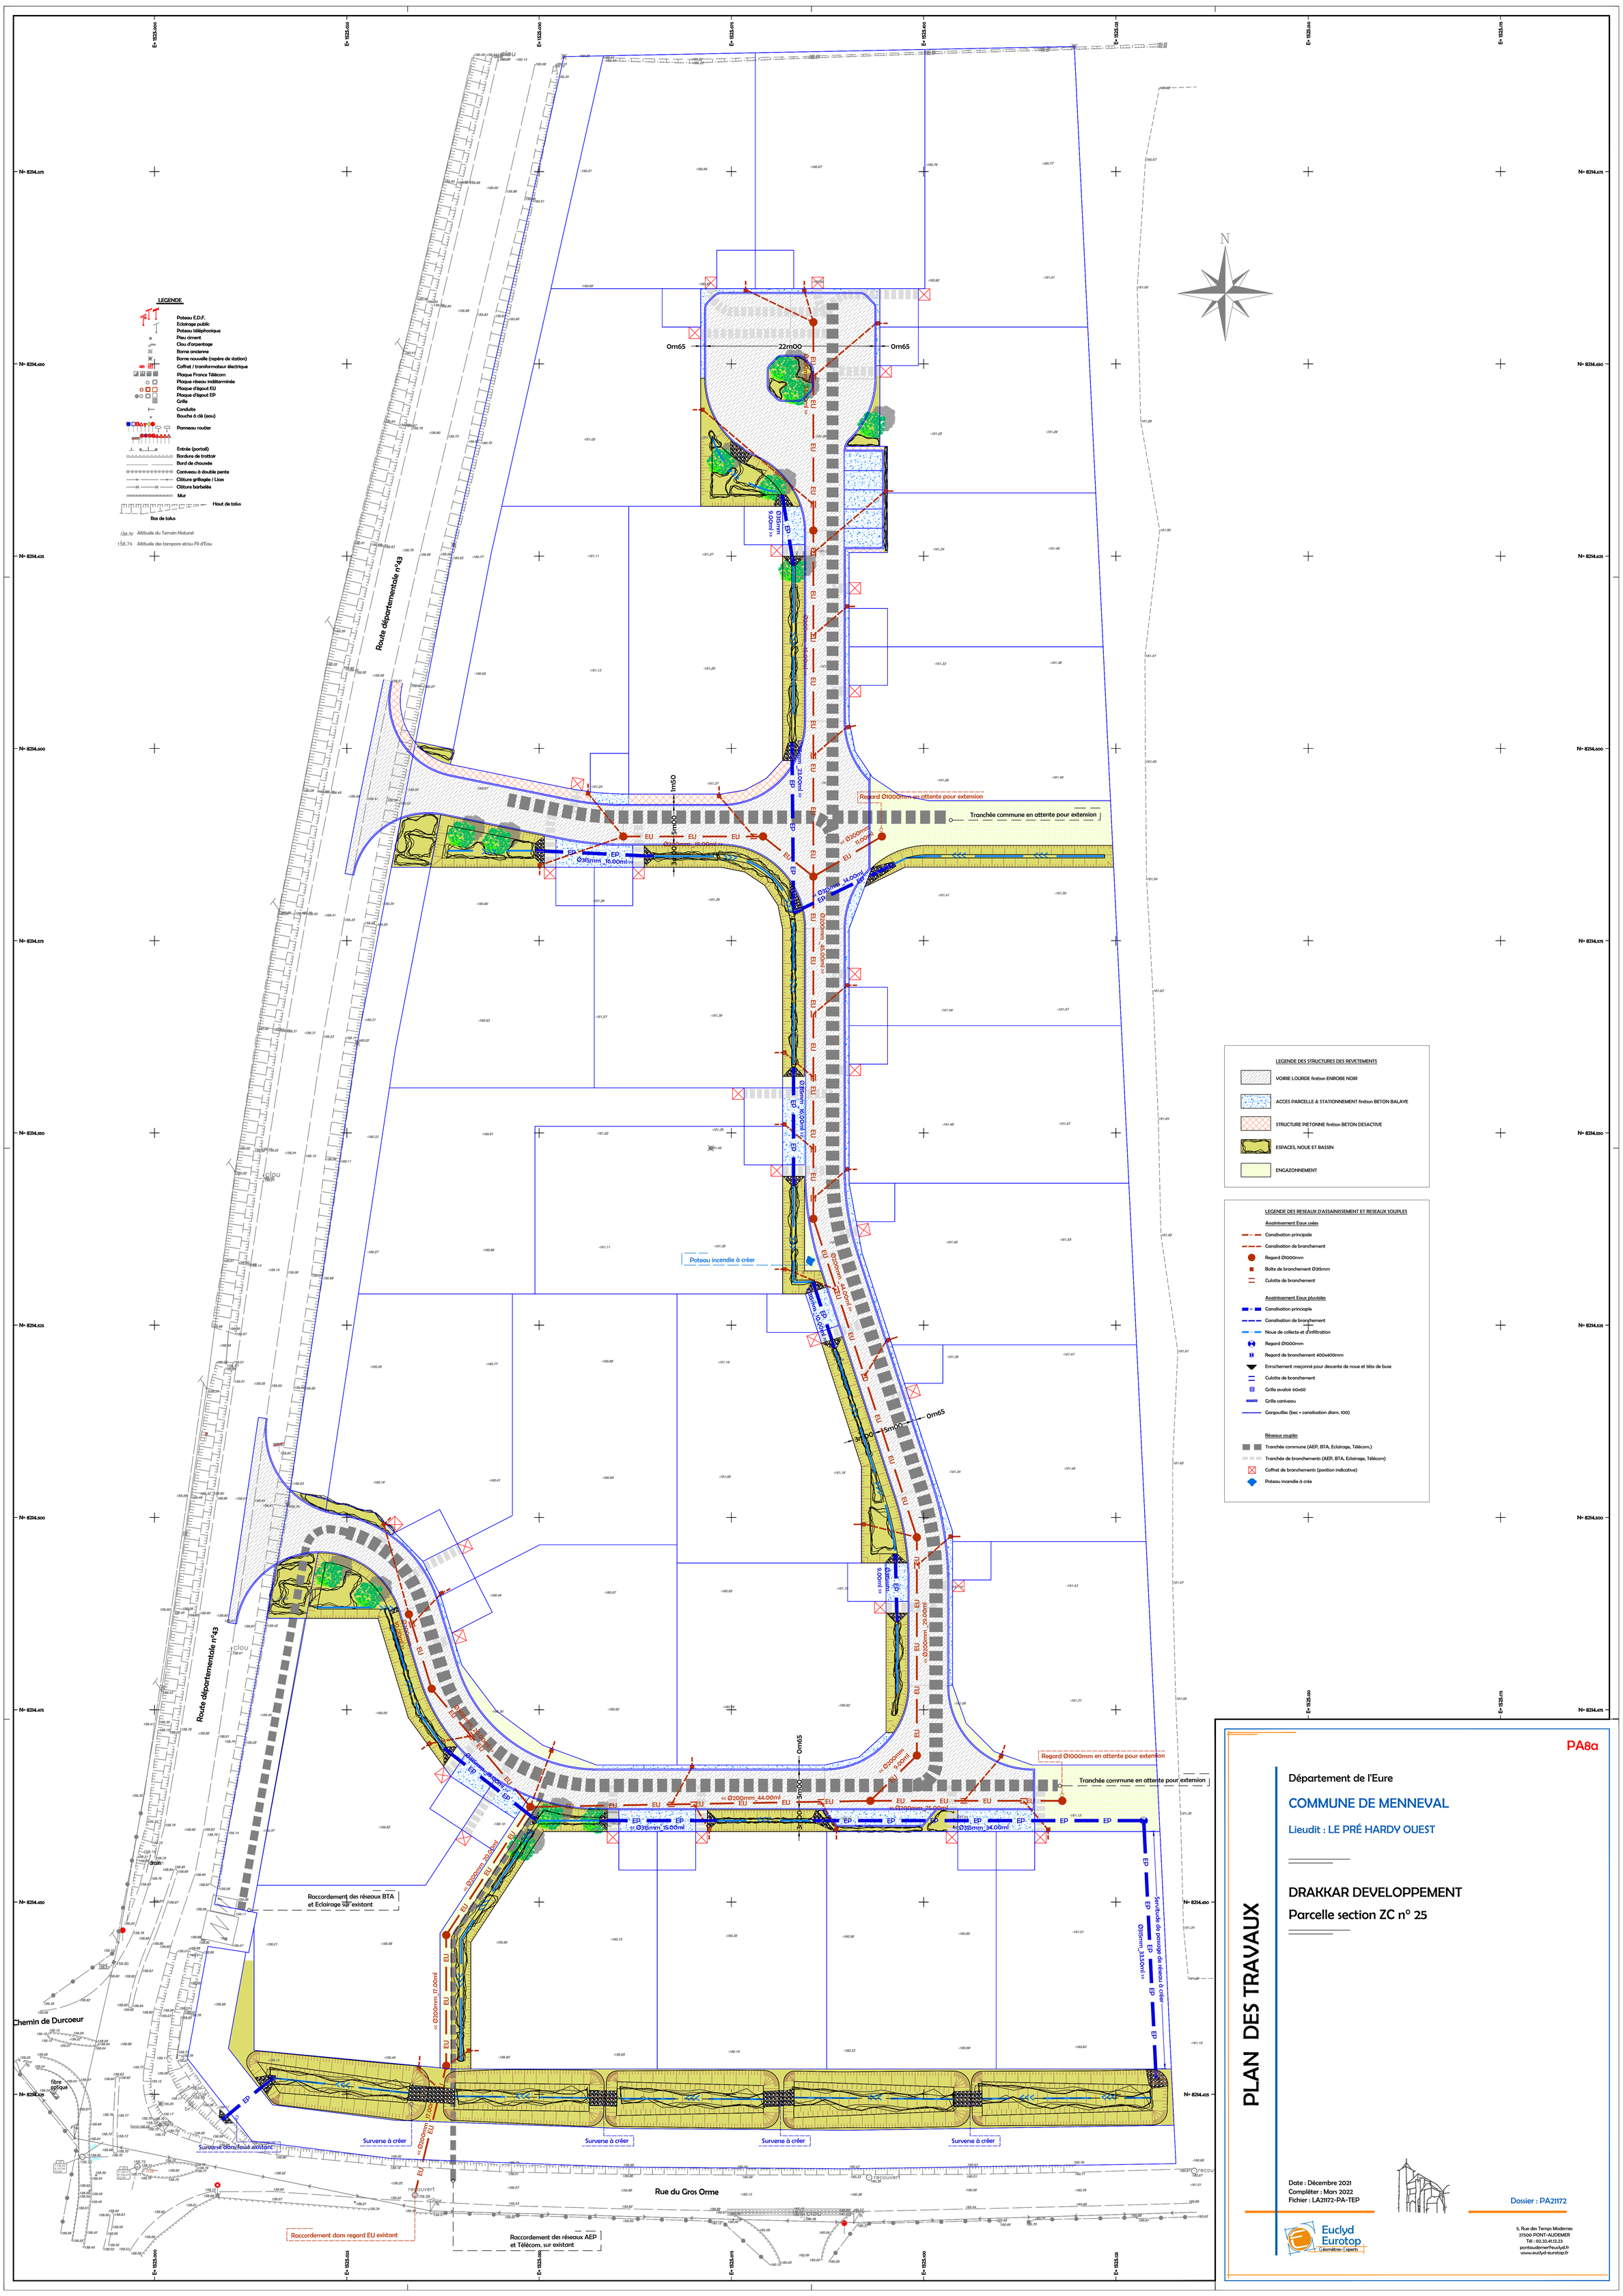

PA8a

Département de l'Eure

COMMUNE DE MENNEVAL

Lieudit : LE PRÉ HARDY OUEST

DRAKKAR DEVELOPPEMENT

Parcelle section ZC n° 25

PLAN DES TRAVAUX

Date : Décembre 2021
Compléter : Mars 2022
Fichier : LA21172-PA-TEP

Dossier : PA21172

Euclyd Eurotop
Géomètres-Experts
5, Rue des Temps Modernes
27500 PONT-AUDEMER
Tél : 02.32.41.12.23
pontaudemer@euclyd.fr
www.euclyd-eurotop.fr