

LEGENDE


- Espace vert
- Accès des lots
- Voirie
- Cheminement piétonnier
- Limite de zone constructible
- Distance minimale d'implantation par rapport à la limite
- Position de l'entrée charretière obligatoire à charge des acquéreurs
- Position de l'entrée charretière indicative à charge des acquéreurs
- ★ Candélabres
- Accès interdit
- ⊗ Merlon planté d'une haie avec servitude de maintien et d'entretien
- ⊗ Arbres/Arbuste à planter position indicative
- Noue

PORT MORT -27-
Grande Rue
Rue de Pressagny



PLAN DE COMPOSITION D'ENSEMBLE **PA4**
REGLEMENT GRAPHIQUE **PA10**

Echelle : 1/500

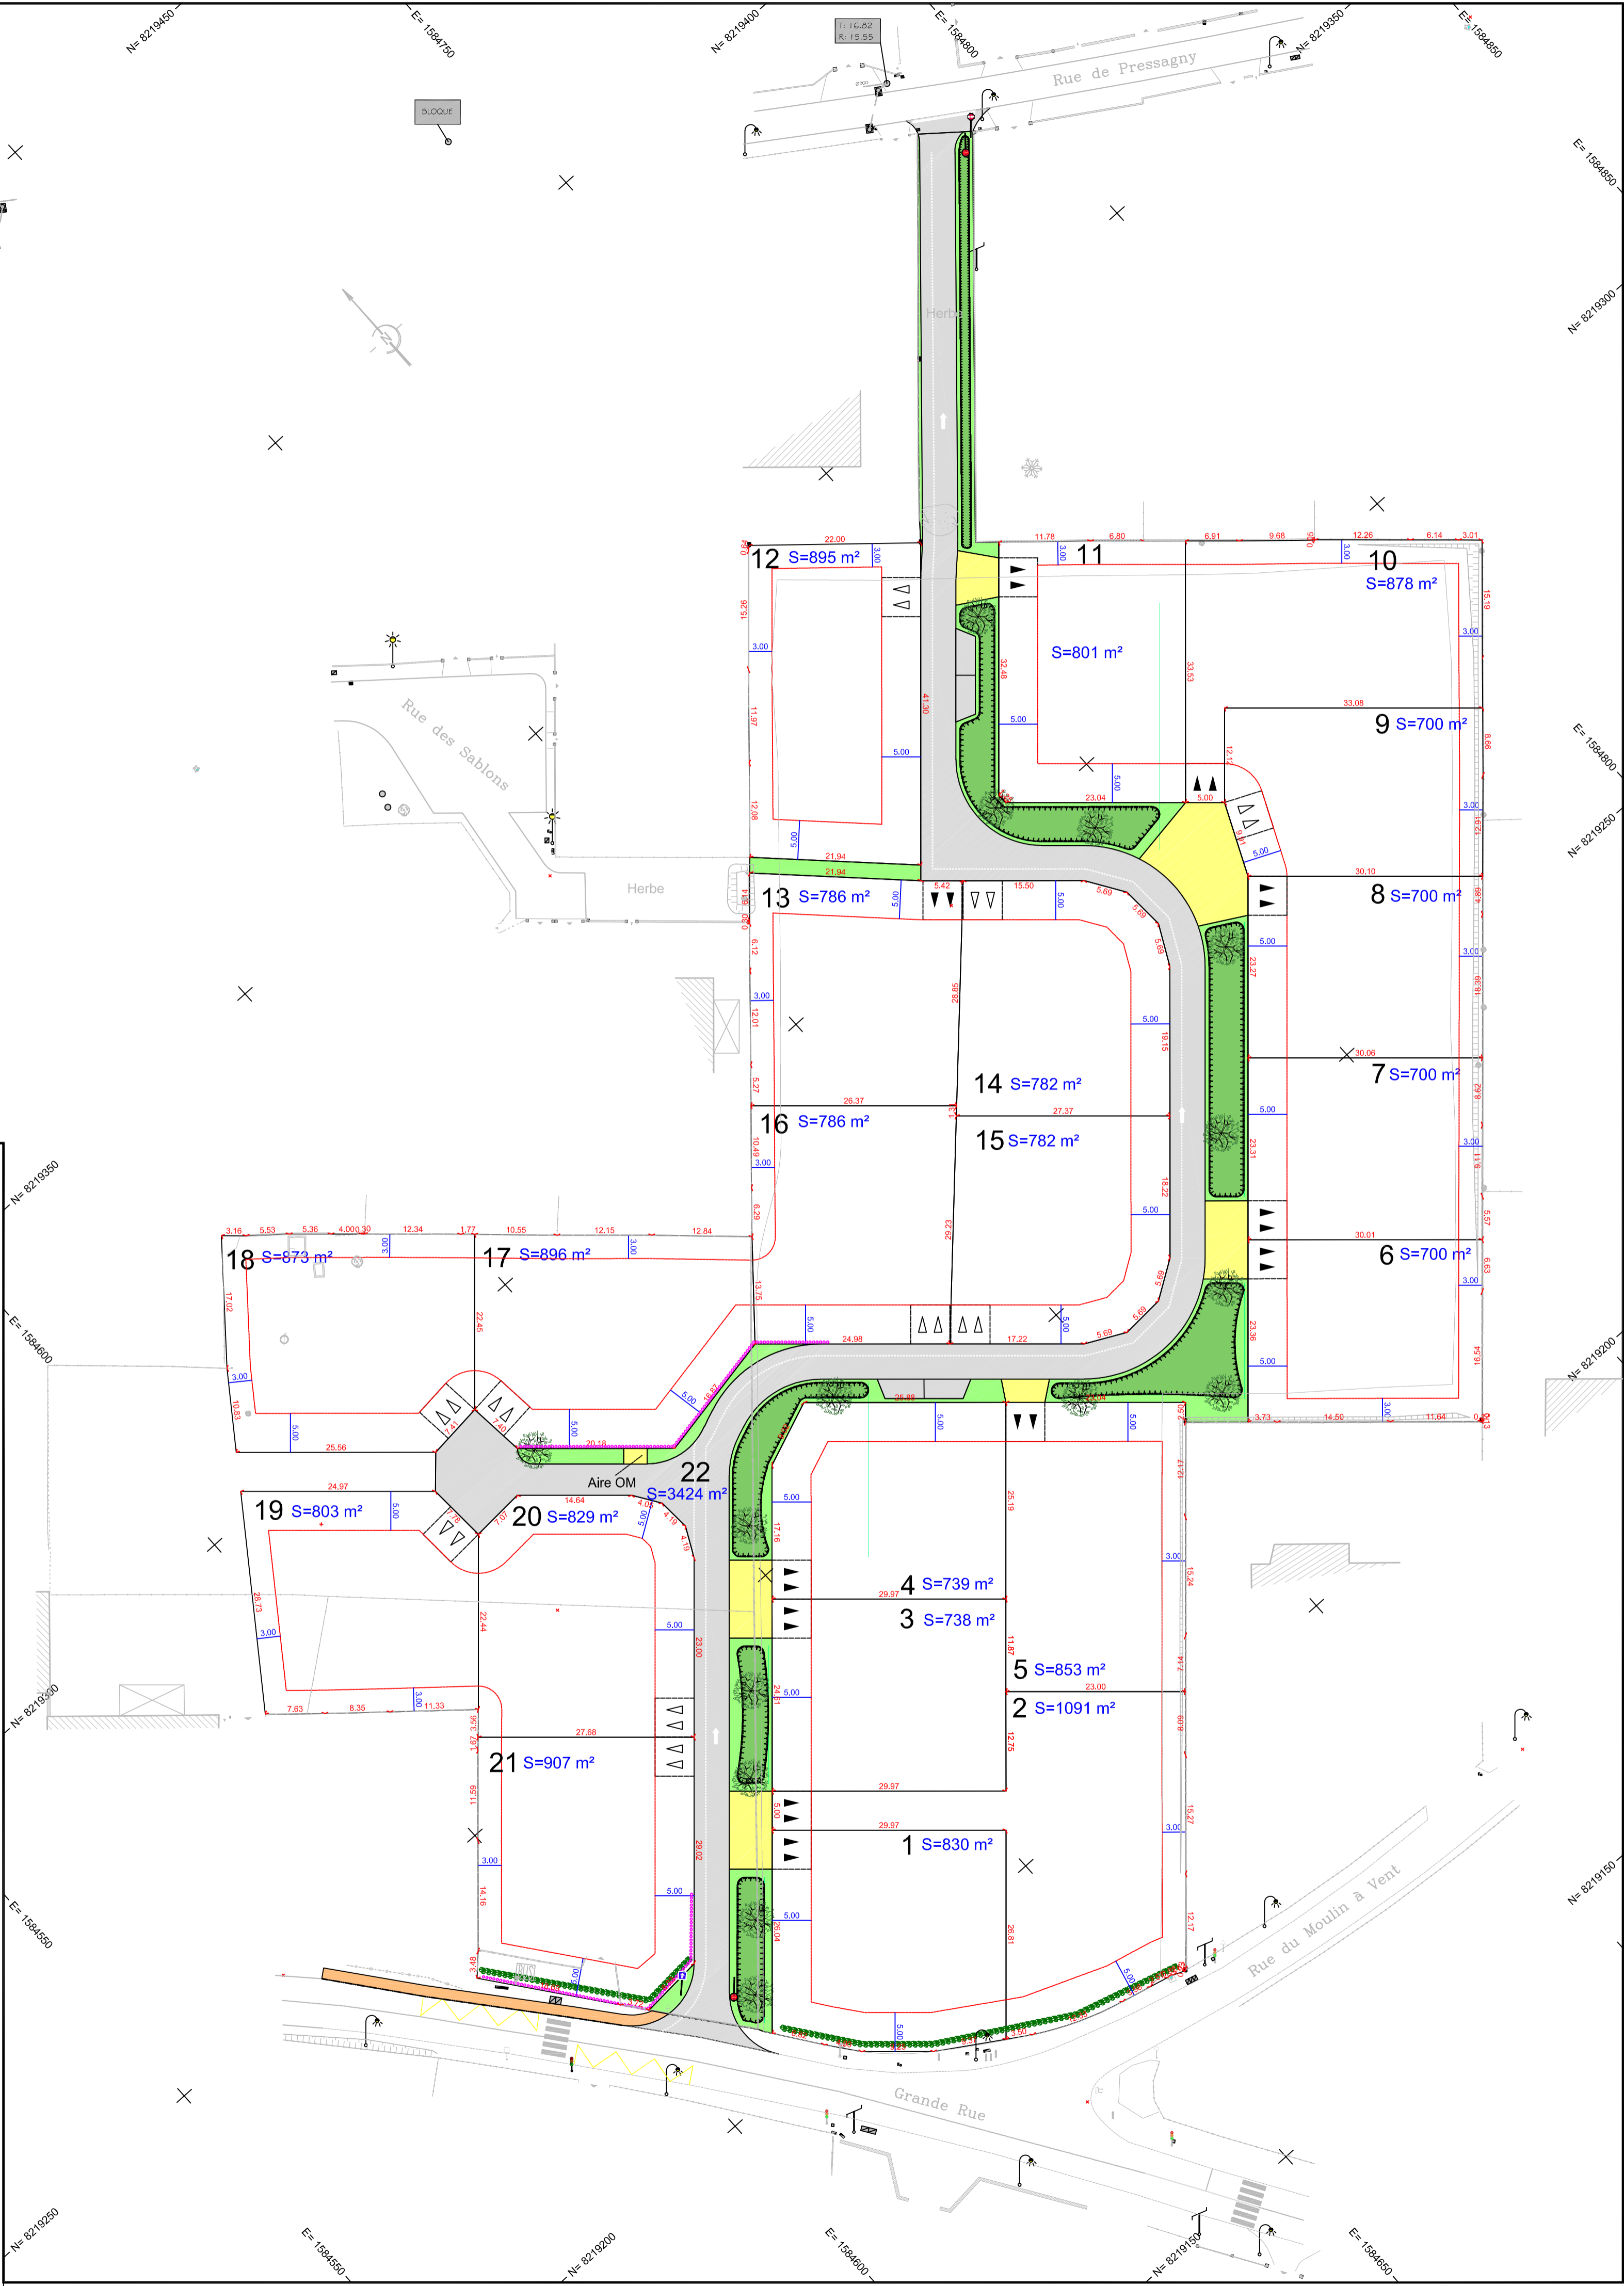

s:\bq25409-drakkar-developpement-port-mort\8_vrf\documents_ges360\plans\pa\25409-pa-02.dwg

	GÉOMÈTRES EXPERTS Benoit SANTUS Olivier JUMENTIER Erwan QUINIOU Benjamin LEMOINE
	ZAC Plaine de la Roncée 1042 rue Augustin Fresnel - 76230 Bois Guillaume Tél 02 35 70 54 60 Fax 02 35 15 28 45 geomètres@ge360.fr

Indice	Nature de la Modification	Date	Resp

Tel.02.35.70.54.60 REPRODUCTION RESERVEE Fax.02.35.15.28.45

Dossier	Indice	Date
BG25409	10.0	13/11/23
		Responsable
		RNAA